PROVINCIA DI LATINA

COMUNE DI SABAUDIA

SOGGETTO RICHIEDENTE
VANBAT SRL

DATA
02/12/2021

UBICAZIONE
Via Migliara 46 snc, Sabaudia (LT)

FIRMA

OGGETTO: Elaborato grafico descrittivo allegato alla Richiesta di Variante Sostanziale dell'Autorizzazione Unica Per Nuovi Impianti di Smaltimento e di Recupero dei Rifiuti ai sensi dell'art. 208 del D.Lgs. 152/06 e smi e degli art. 15 e 16 della L.R. 27/98.
Impianto di sola messa in riserva R13 dei rifiuti (stoccaggio di batterie esauste) senza alcuna operazione di pre trattamento e/o recupero.

TAV.
UNICA

ELABORATI	
PLANIMETRIA PIANO TERRA	SCALA 1:100
PLANIMETRIA PRIMO PIANO	SCALA 1:100
PARTICOLARI VASCHE	SCALA 1:25

INNOVA AGB
SERVIZI E CONSULENZE AMBIENTALI

IL TECNICO
Ing. Daniele Greco
F.to digitalmente

Via Valgrisana 7 – 04011 Aprilia (LT) – Cel. 348.7330429 email: info@innovaagb.com – pec: innova_agb@legalmail.it

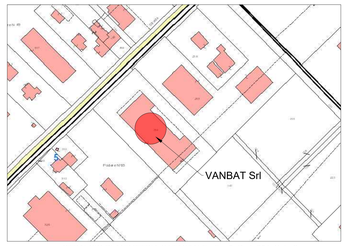

STRALCIO PLANIMETRIA CATASTALE - Fo. 5, Part. 354, Sub. 2

VISTA SATELLITARE - VANBAT Srl - Via migliara 46 snc, Sabaudia (LT)

PLANIMETRIA PIANO TERRA - SCALA 1:100

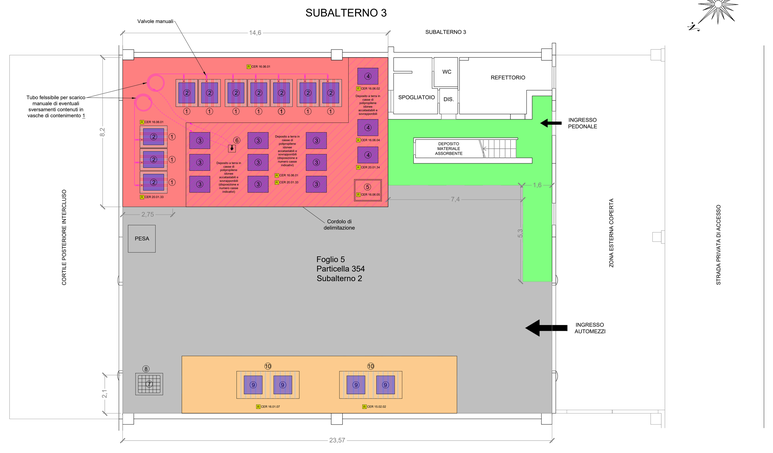

SUBALTERNO 1

LEGENDA

① Vasche di contenimento in acciaio inox sulle quali vengono posizionati i contenitori in polipropilene (2) per CER 16.06.01 - CER 20.01.33 (N° 10 Vasche)

② Contenitori in polipropilene per codici CER 16.06.01 - CER 20.01.33 posizionati sopra a vasche di contenimento per contenimento

③ Contenitori in polipropilene posizionati a terra per contenimento codici CER 16.06.01 - CER 20.01.33

④ Contenitori in polipropilene per batterie esauste posizionati a terra per contenimento codici CER 16.06.02 - CER 16.06.04 - CER 20.01.34

⑤ Contenitore in acciaio inox per lo stoccaggio di accumulatori agli ioni di litio CER 16.06.05

⑥ Pozzetto in acciaio a tenuta per contenimento e rilancio di eventuali sversamenti provenienti da vasche di contenimento (1) - Dim. 0,4m x 0,4m x (h = 0,45m)

⑦ Bulk di accumulo degli eventuali liquidi sversati nelle vasche di contenimento (V = 1mc). Esso viene riempito, qualora necessario, per mezzo della pompa posta nel pozzetto a tenuta (3). Periodicamente il liquido accumulato viene smaltito, secondo necessità, per mezzo di ditta autorizzata

⑧ Vasca di contenimento per eventuali sversamenti accidentali derivanti dal bulk (4) - Dim. 1,65m x 1,35m x (h = 0,64m)

⑨ Big bag omologati per contenimento codici CER 16.01.07 - CER 15.02.02

⑩ Porta big bag con annessa vasca di contenimento eventuali sversamenti

AREA DI MESSA IN RISERVA RIFIUTI P&A CER 16.06.01 - CER 20.01.33 su pavimentazione adeguatamente impermeabilizzata (area già autorizzata)

AREA DI MESSA IN RISERVA RIFIUTI P&A CER 16.06.01 - CER 16.06.02 - CER 16.06.04 - CER 16.06.05 - CER 20.01.33 - CER 20.01.34 su pavimentazione adeguatamente impermeabilizzata (area da autorizzare)

AREA DESTINATA A FILTRI E MATERIALI ASSORBENTI CER 16.01.07 - CER 15.02.02 (area da autorizzare)

AREA DI SOLO TRANSITO AUTOMEZZI

AREA PEDONALE

PLANIMETRIA PRIMO PIANO - SCALA 1:100

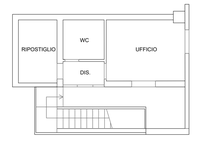

PARTICOLARE VASCA CONTENIMENTO 1 + CONTENITORI MOBILI IN PP 2
SCALA 1:25

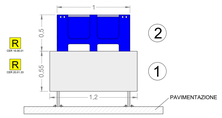

PARTICOLARE VISTA FRONTALE VASCA DI CONTENIMENTO 8 + BULK DI CONTENIMENTO 7
SCALA 1:25

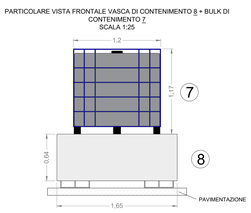

PARTICOLARE CONTENITORI MOBILI IN PP SOVRAPPONIBILI E ACCATASTABILI 3 E 4
SCALA 1:25

PARTICOLARE VASCA CONTENIMENTO 10 + BIG BAG 9
SCALA 1:25

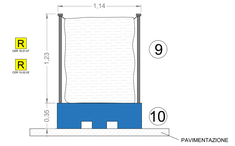
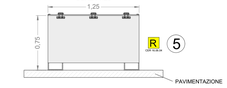
PARTICOLARE CONTENITORI IN LAMIERA DI ACCIAIO ZINCATA 5
SCALA 1:25