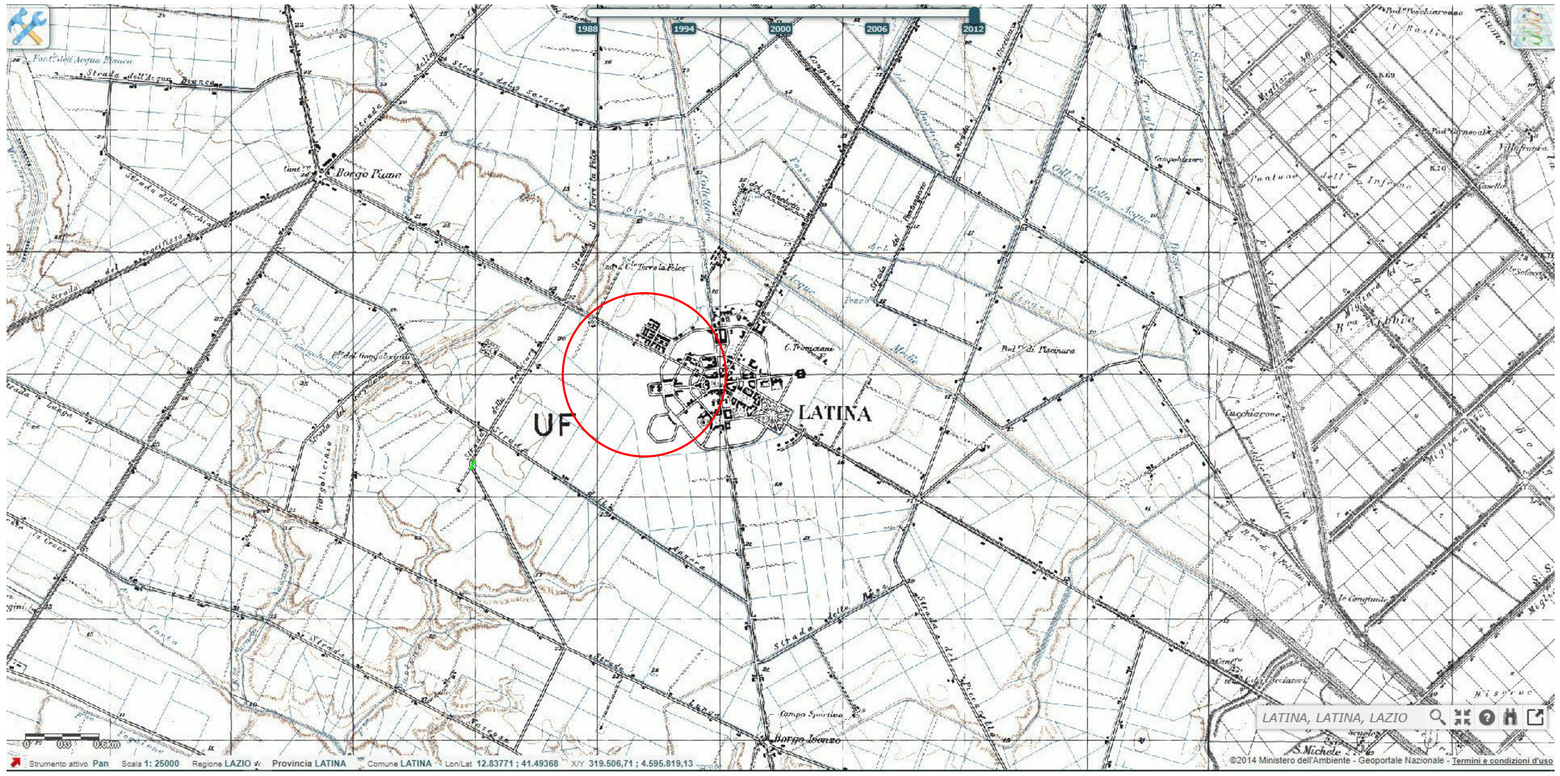

CARTA IGM - REGIONE LAZIO - scala 1:25.000, Stralcio

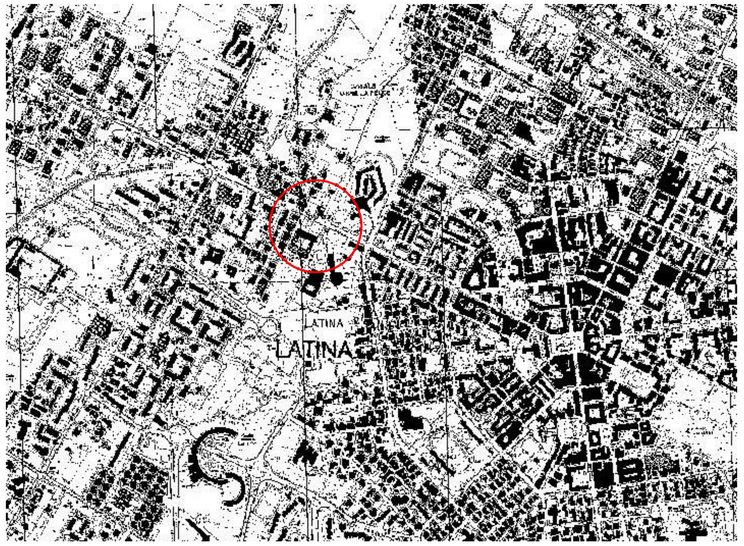

CartaTecnica Regionale - Provincia di Latina - scala 1:10.000, Stralcio

PLANIMETRIA CATASTALE - Foglio 168, Particella 126 Scala 1 : 2000

Quota	Coordinate baricentrali	latitudine	longitudine
0,7 m slm	WGS84 GD	41.468361	12.892134
	WGS84 GMS	41°28'06" N	12°53'31" E

Planimetria Cartografica d'Inquadramento: Rispetto Vincolo Cimiteriale

SCALA	1 : 2000
SEDE PROGETTO	Comune di Latina
	PROVINCIA DI LATINA Settore Edilizia Scolastica Via A. Costa, 1 - 04100 Latina
APPROVAZIONE COMMITTENTE	
	A - APPROVATO
	B - APPROVATO CON COMMENTI
	C - NON UTILIZZABILE
CODICE STATO: PD	STATO PROGETTO DEFINITIVO

RTI

Societa di ingegneria "La Sia S.p.A" (capogruppo mandataria)
Sede legale in Viale Luigi Schiavonetti, 286 - 00173 ROMA
sito web: www.lasia.it
e-mail: segreteria@lasia.it

Società di ingegneria "STUDIO PERILLO S.r.l." (mandante)
Sede legale in Via Cavour, 4 - 70027 Palo del Colle (BA)
sito web: www.studioperillo.eu
e-mail: info@studioperillo.eu

Società di ingegneria "Progetto PSC S.r.l." (mandante)
Sede legale in Via del Lavoro, 5 - 41014 Castel di Modena (MO)
sito web: www.progettopsc.com
e-mail: info@progettopsc.com

INCARICO:

Stesura del Progetto Definitivo ed Esecutivo dell'intervento di
"Lavori di ampliamento aule dell'istituto "A.Manzoni"
sito in Via Magenta - Latina (LT)
CIG: 8963551C46 _ CUP: J24E21000070001

TITOLO

SERIE UR - INQUADRAMENTO URBANISTICO

INQUADRAMENTO URBANISTICO DELL'INTERVENTO_ TAV 1

RESPONSABILE UNICO DEL PROCEDIMENTO	DIRIGENTE EDILIZIA SCOLASTICA - PROVINCIA DI LATINA
Geom. Antonio Di Lauro	Dott. Francesco Carissimo

NOME FILE	34901. LT. IS. PD. UR. IU1. 00	DATA PRIMA EMISSIONE - 00	31.05.2022

Codice Progetto	Codice Committente	Edificio	Fase Avanzamento	Disciplina	Codice documento	Revisione corrente
34901	LT	IS	PD	UR	IU1	00

Questo documento è di proprietà dell'autore e a norma di legge non può essere riprodotto neppure parzialmente senza autorizzazione scritta