



Provincia di Latina


Assessorato alla Pianificazione Urbanistica e Territoriale



# Distretti Sanitari: Ospedali e cliniche convenzionate



PIANO TERRITORIALE PROVINCIALE GENERALE

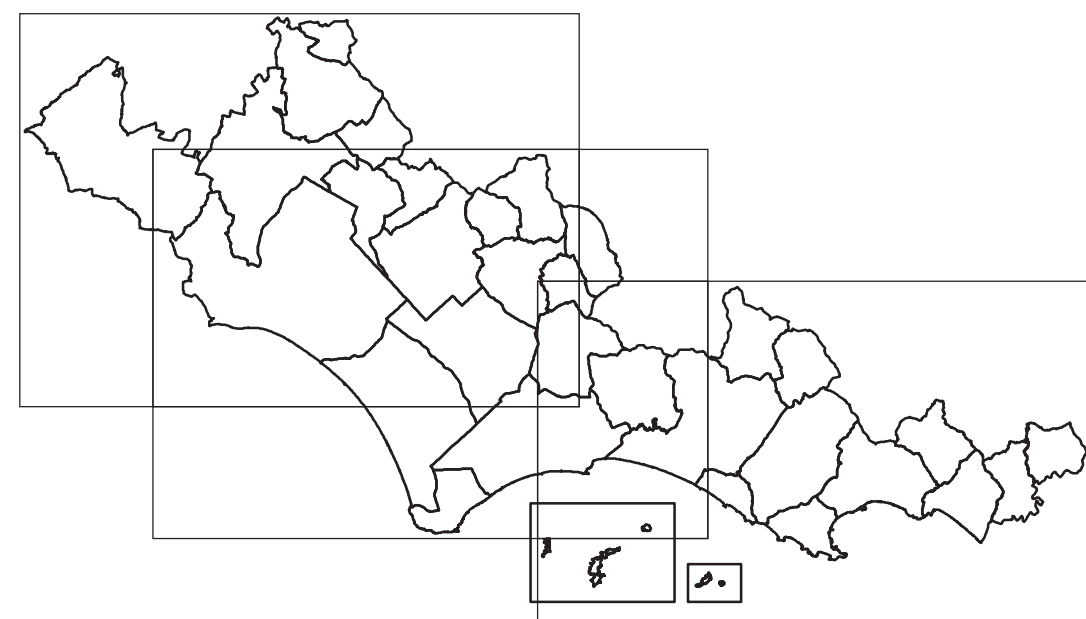

Tav. SS.A.04 **Distretti Sanitari: Ospedali e cliniche convenzionate** Scala: 1:100.000

**Coordinatori e Progettisti:**  
Dott. Carlo PEROTTO  
Prof. Arch. Luigi PIEMONTESE

**Ufficio di Piano:**  
Arch. Pasqualina Costanza BUONO  
Arch. Giovanni CASCIARO  
Arch. Marina CHIOIA  
Geol. Paolo SARANDREA

**Responsabile:**  
Ing. Angelica VAGNOZZI

**Consulenti:**  
Ing. Francesco PISANO  
Centro Interpartimentale di Ricerche I.C.U.P.T.  
Università degli Studi di Napoli - Federico II

Geom. Elio MURIANNI - Assistente  
Rag. Paola PERUGINI - Istruttore Contabile

## Legenda

- CONFINI COMUNALI
- ZONE DI TRASPORTO
- OSPEDALI E CLINICHE CONVENZIONATE

## ALTRE STRUTTURE SANITARIE

- CONSULTORI FAMILIARI
- POLIAMBULATORI
- TSRMEE
- CENTRI DI RIABILITAZIONE
- CENTRI DIAGNOSTICI
- LABORATORI DI ANALISI

## DISTRIBUZIONE POSTI LETTO TOTALI PER ZONA DI TRASPORTO

- DA 24 A 500
- DA 501 A 1000
- DA 1001 A 2000

