




Provincia di Latina

Assessorato alla Pianificazione Urbanistica e Territoriale

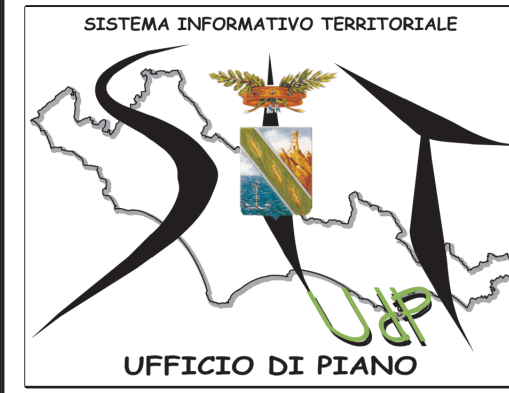


UFFICIO DI PIANO

# OFFERTA DI ATTREZZATURE SPORTIVE



## PIANO TERRITORIALE PROVINCIALE GENERALE

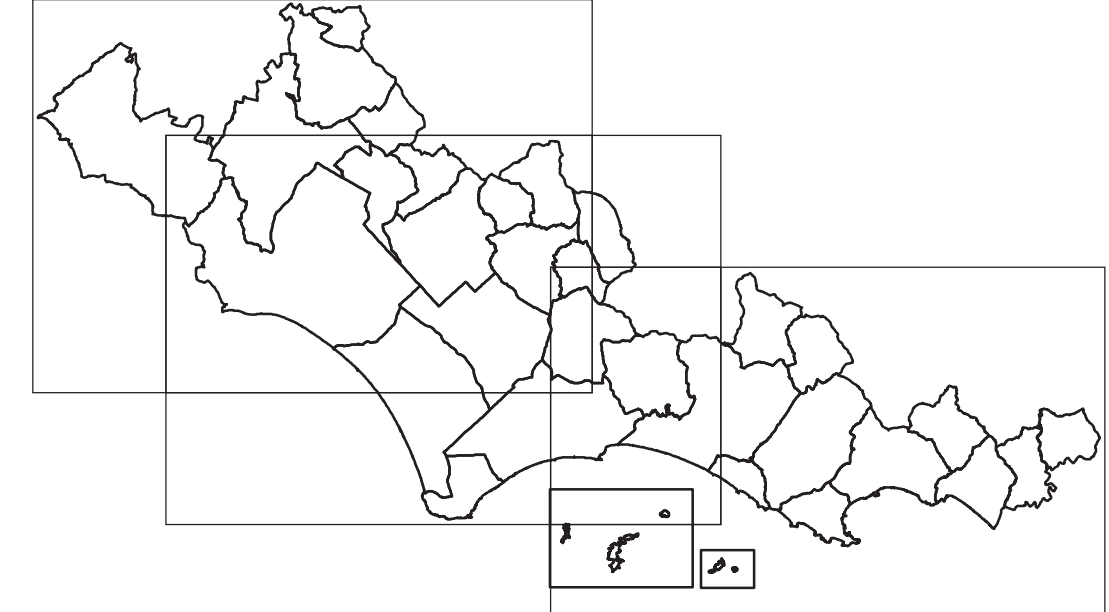

Tav. SS.A.06 OFFERTA DI ATTREZZATURE SPORTIVE Scala: 1:100.000

**Coordinatori e Progettisti:**  
 Dott. Carlo PEROTTO  
 Prof. Arch. Luigi PIEMONTESE

**Ufficio di Piano:**  
 Arch. Pasqualina Costanza BUONO  
 Arch. Giovanni CASCIARO  
 Arch. Marina CHOTA  
 Geol. Paolo SARANDREA

**Responsabile:**  
 Ing. Angelica VAGNOZZI


**Consulenti:**  
 Ing. Francesco PISANO  
 Centro Interdipartimentale di Ricerche I.U.P.T.  
 Università degli Studi di Napoli - Federico II

**Geom. Elio MURIANNI - Assistente**  
 Rag. Paola PERUGINI - Istruttore Contabile

### Legenda

Confini Comunali

Attrezzature sportive e per il tempo libero da Carta Copertura del Suolo 2005

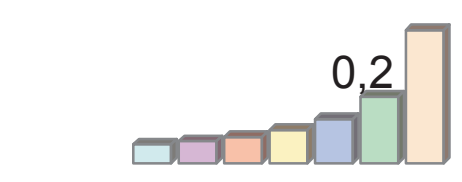

- STRUTTURE PER SPORT A SQUADRE
- STRUTTURE PER SPORT ACQUATICI
- STRUTTURE PER ATLETICA LEGGERA
- STRUTTURE PER AUTO ED EQUITAZIONE
- STRUTTURE PER SPORT AEREI
- STRUTTURE PER TENNIS E TIRO CON L'ARCO
- PALESTRE

