



6.0 M 6.0 M 7.30 M 9.6 M
29.0 M



5.5 M 4.4 M
9.9 M

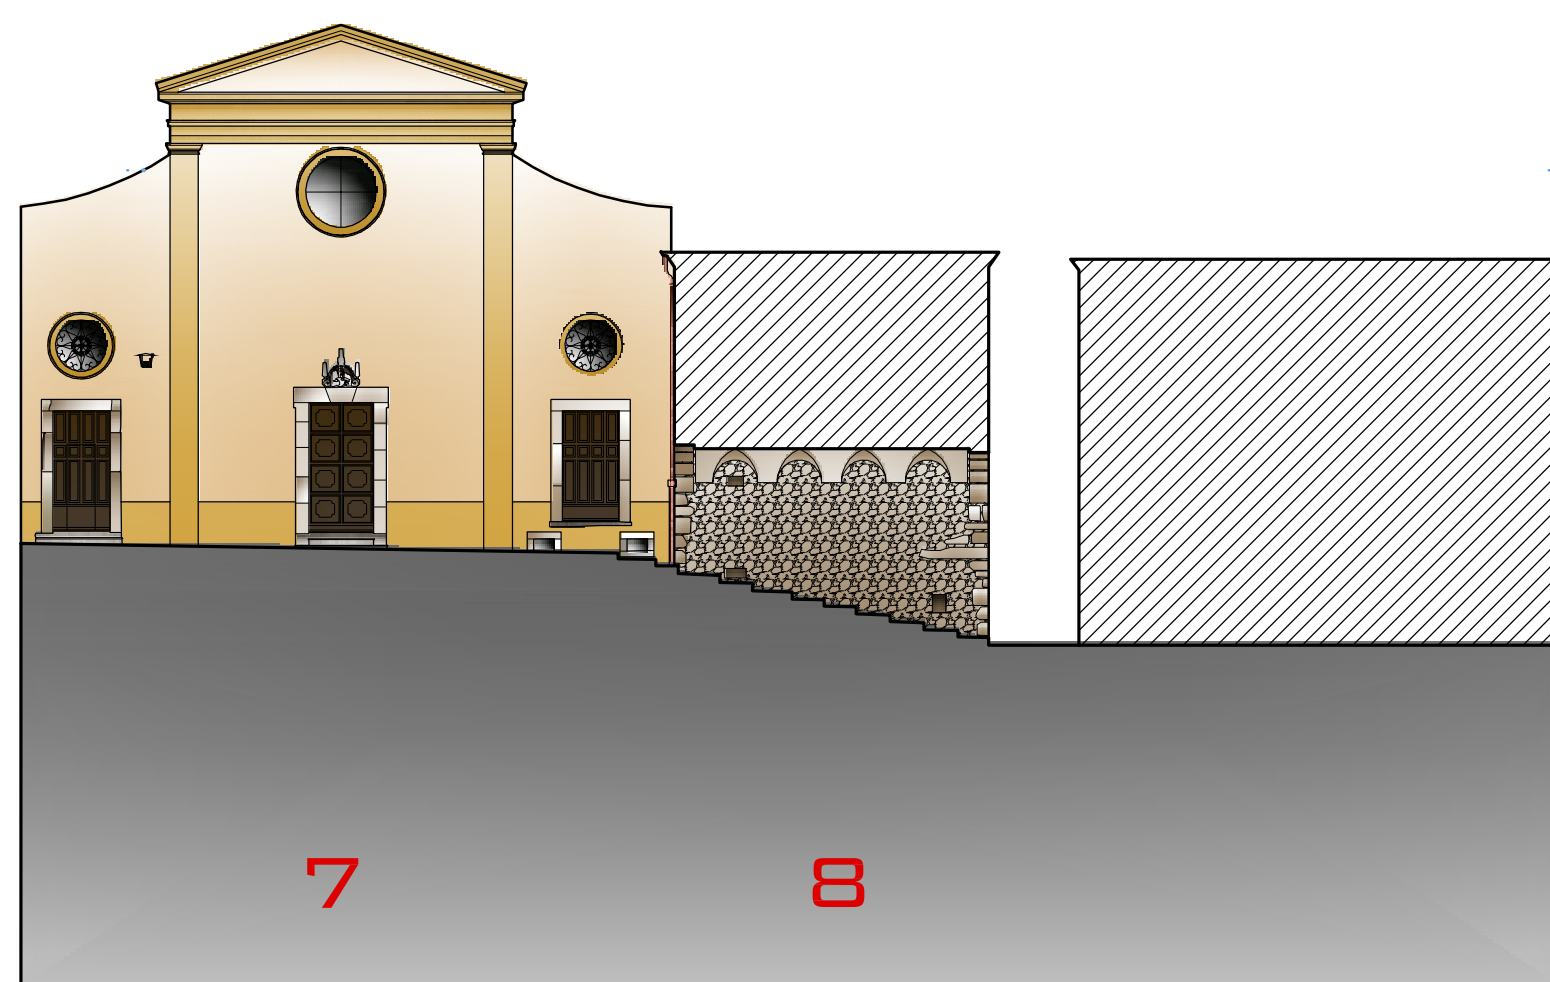






17.4 M 8.2 M
25.6 M

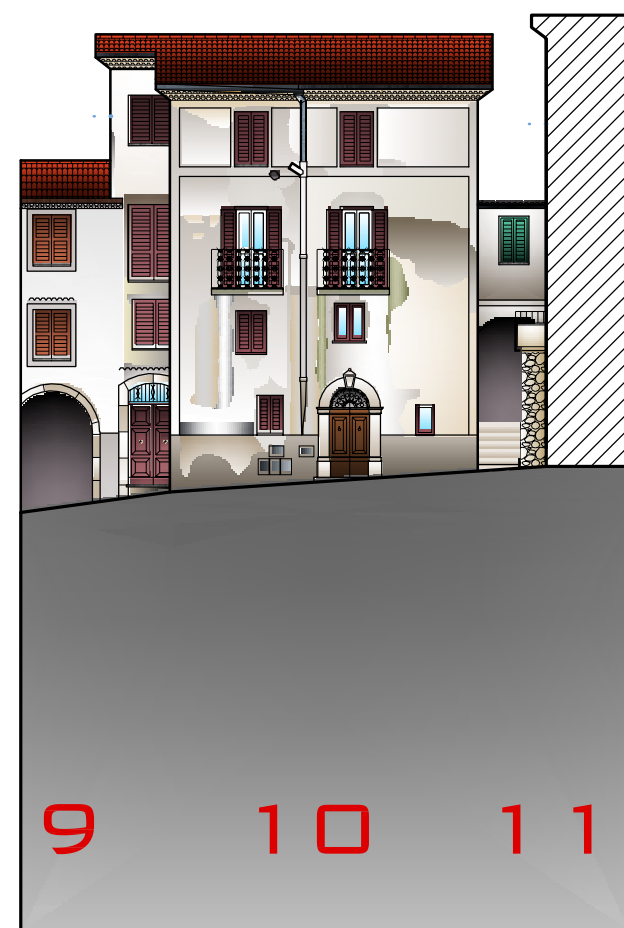

2.60 M 9.50 M 1.80 M
13.90 M



8.72 M

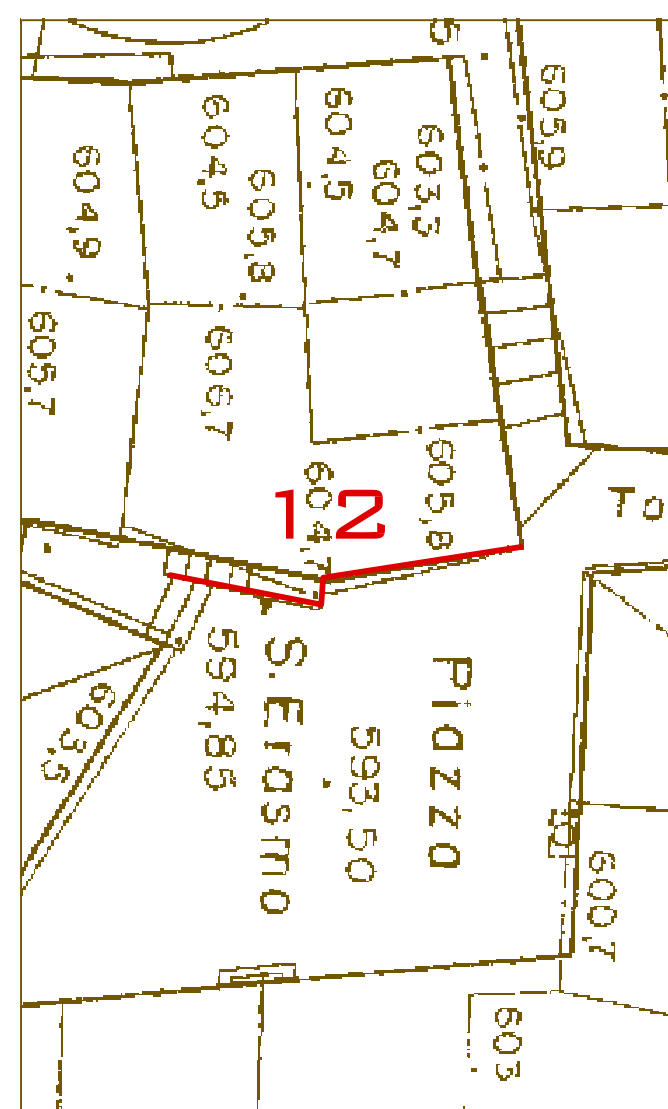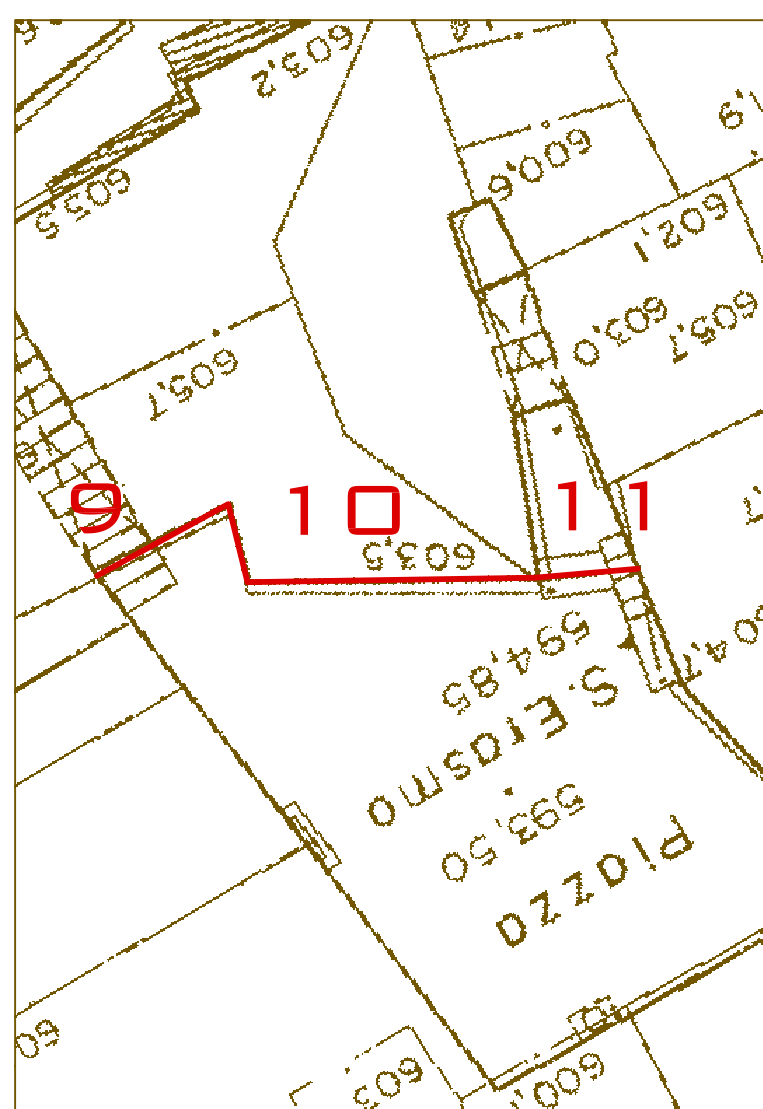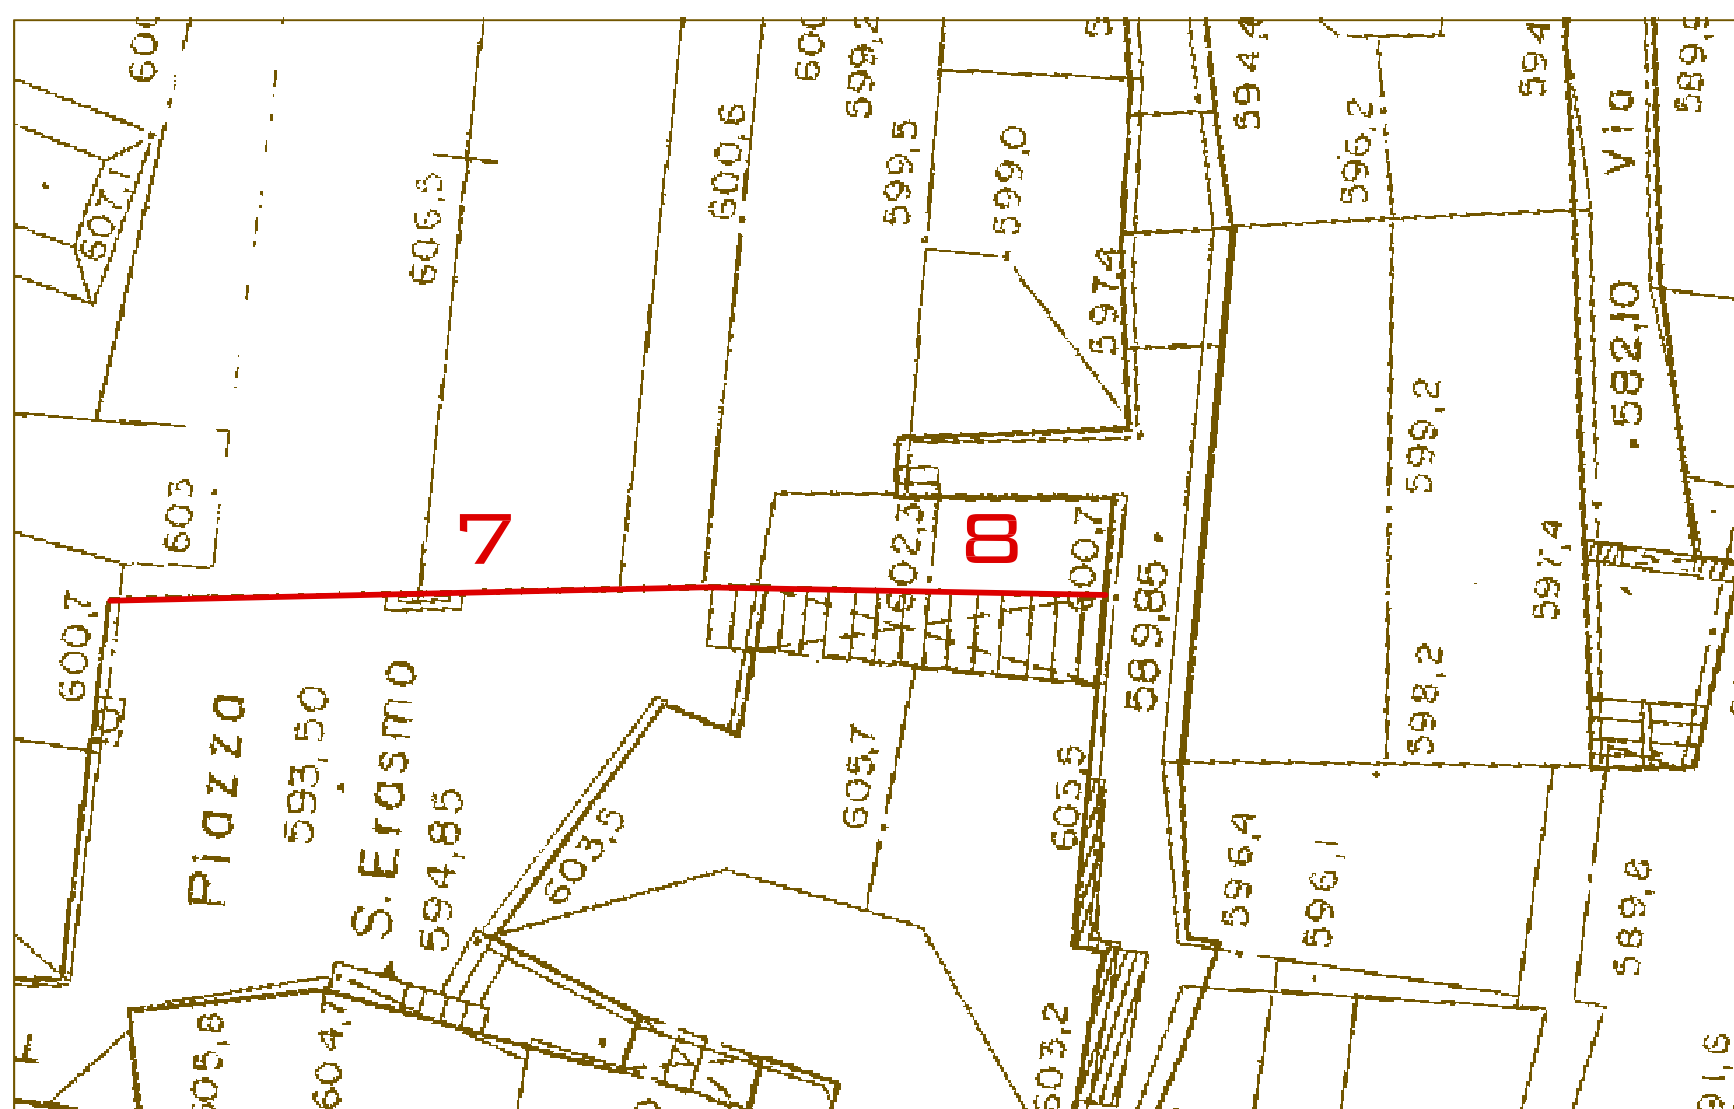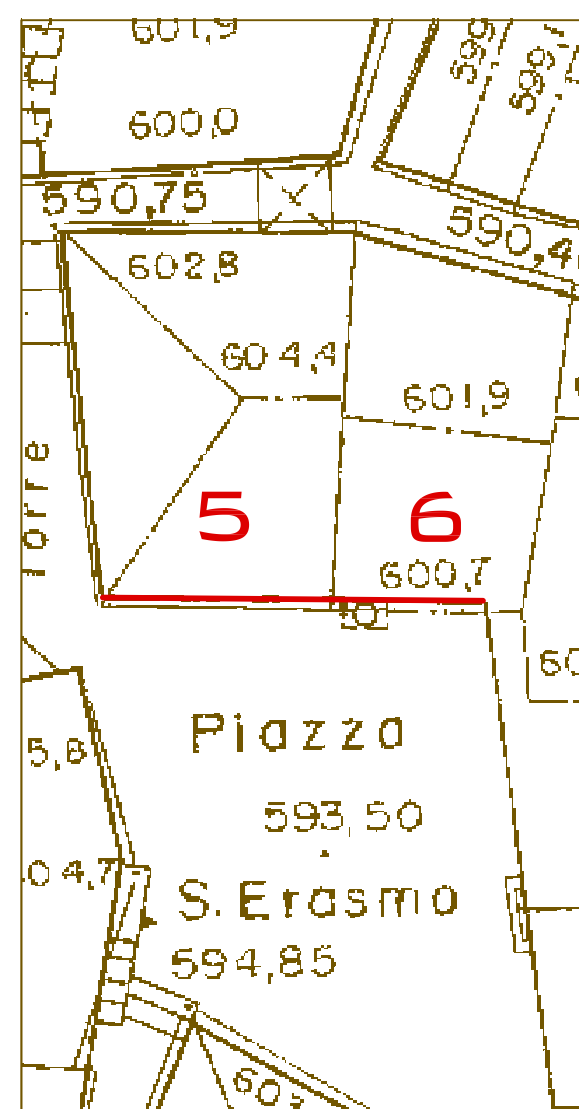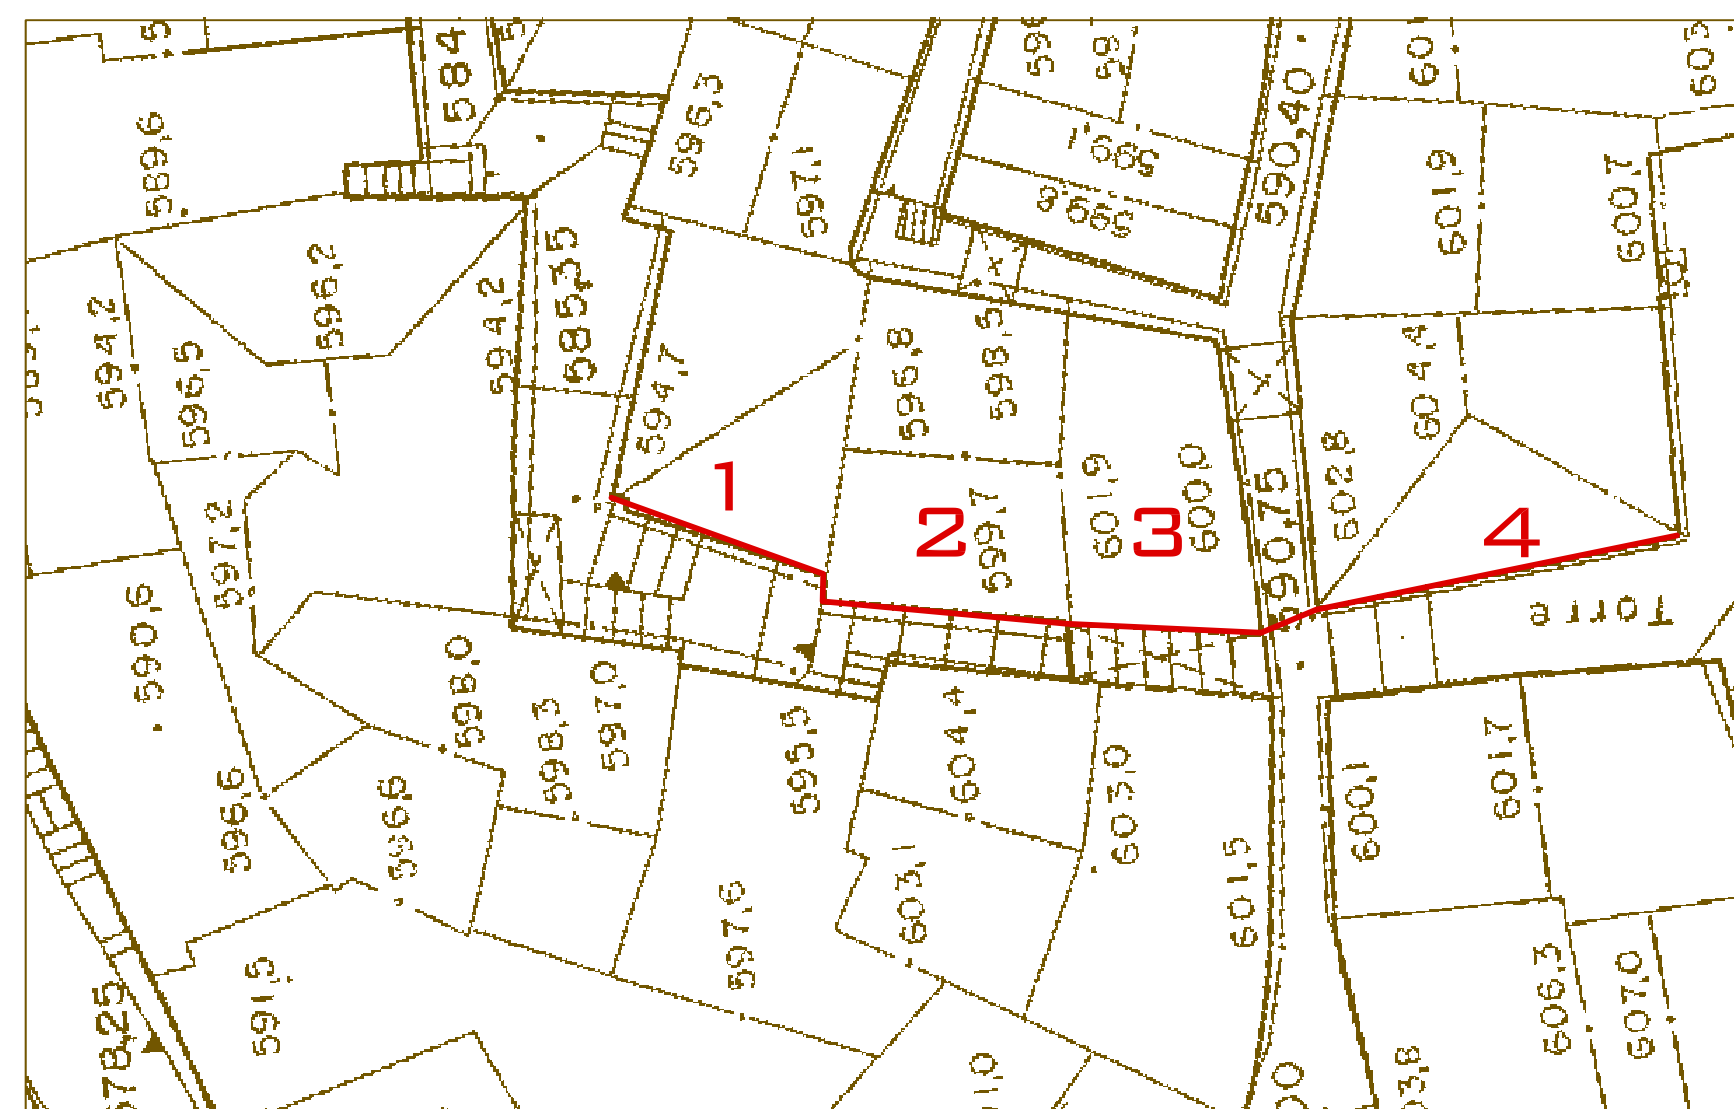

EDIFICIO 1 COLORE INTONACO: BEIGE SCURO COLORE FONDO: PIETRA A FACCIA VISTA COLORE PORTONE: LEGNO VERNICIATO MARRONE COLORE CORONAMENTO: BEIGE SCURO COLORE INFISSI: LEGNO NATURALE	EDIFICIO 3 COLORE INTONACO: BEIGE SCURO/GRIGIO COLORE FONDO: PIETRA A FACCIA VISTA COLORE PORTONE: LEGNO VERNICIATO MARRONE COLORE CORNICE: PIETRA NATURALE A FACCIA VISTA COLORE INFISSI: LEGNO VERNICIATO BIANCO	EDIFICIO 5 COLORE BASAMENTO: GRIGIO COLORE INTONACO: GIALLO COLORE PORTONE: LEGNO VERNICIATO MARRONE COLORE CORNICE: PIETRA A VISTA COLORE INFISSI: LEGNO VERNICIATO MARRONE	EDIFICIO 7 COLORE BASAMENTO: GIALLO SCURO COLORE INTONACO: PESCA COLORE PORTONE: LEGNO VERNICIATO MARRONE COLORE CORNICE/LESENE: PIETRA A VISTA/GIALLO SCURO COLORE INFISSI: LEGNO VERNICIATO MARRONE	EDIFICIO 9 COLORE BASAMENTO: GRIGIO COLORE INTONACO: BIANCO COLORE CORNICE: PIETRA A VISTA/GRIGIO COLORE INFISSI: LEGNO VERNICIATO MARRONE	 FRONTI RILEVATI ISOLATI
EDIFICIO 2 COLORE INTONACO: BEIGE GRIGIO COLORE FONDO: PIETRA A FACCIA VISTA COLORE PORTA: LEGNO VERNICIATO MARRONE COLORE CORONAMENTO: BEIGE SCURO COLORE INFISSI: LEGNO NATURALE	EDIFICIO 4 COLORE BASAMENTO: GRIGIO COLORE FONDO: GRIGIO/GIALLO COLORE PORTONE: LEGNO VERNICIATO VERDE COLORE CORONAMENTO: GIALLO SCURO COLORE INFISSI: ALLUMINIO VERNICIATO BLU	EDIFICIO 6 COLORE INTONACO: BIANCO COLORE CORNICE: PIETRA A VISTA COLORE PORTONE: LEGNO NATURALE COLORE INFISSI: ALLUMINIO VERNICIATO BLU	EDIFICIO 8 COLORE FONDO: PIETRA A FACCIA VISTA COLORE INTRADOSSO VOLTA: GIALLO SCURO	EDIFICIO 10 COLORE FONDO: GRIGIO/GIALLO COLORE INTONACO: BIANCO COLORE PORTONE: LEGNO VERNICIATO MARRONE COLORE CORNICE: PIETRA A VISTA COLORE INFISSI: LEGNO VERNICIATO MARRONE	
0 5 10 15 20 RAPP. 1:200	IL DIRIGENTE DEL SETTORE PIANIFICAZIONE URBANISTICA E TERRITORIALE: DOTT. CARLO PEROTTO IL DIRIGENTE DEL SETTORE PROGRAMMAZIONE E PROMOZIONE TURISTICA: DOTT. DOMENICO TIBALDI IL RESPONSABILE DEL PROCEDIMENTO: ING. ANGELICA VAGNOZZI ASSISTENTE: GEOM. ELIO MURIANNI	COORDINATORE TECNICO SCIENTIFICO: PROF. LUIGI PIEMONTESE GRUPPO DI LAVORO: ARCH. MARIO CAPUNZO ARCH. FEDERICO CORDELLA ING. VINCENZO PALLIGSIANO ARCH. FEDERICA PIEMONTESE ARCH. ROSARIO MANCO ARCH. GIULIANA COPPOLA	EDIFICIO 11 COLORE INTONACO: BIANCO COLORE INFISSI: LEGNO VERNICIATO VERDE	EDIFICIO 12 COLORE BASAMENTO: PIETRA A FACCIA VISTA COLORE INTONACO: GRIGIO/GIALLO COLORE PORTONE: LEGNO VERNICIATO MARRONE COLORE CORNICE: PIETRA A VISTA COLORE INFISSI: LEGNO VERNICIATO MARRONE	