1° TRATTO: Torre Paola - Foce canale Caterattino

2° TRATTO: Foce canale Caterattino - Foce di Caprolace

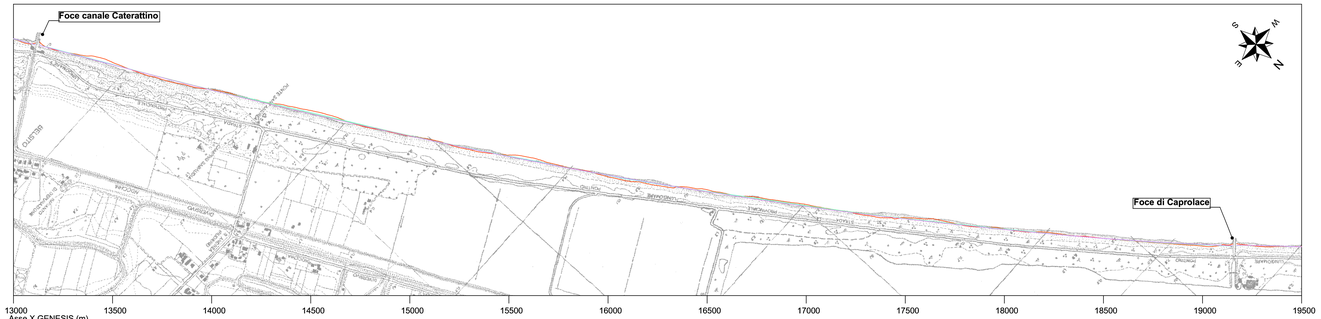

3° TRATTO: Foce di Caprolace - Rio Martino

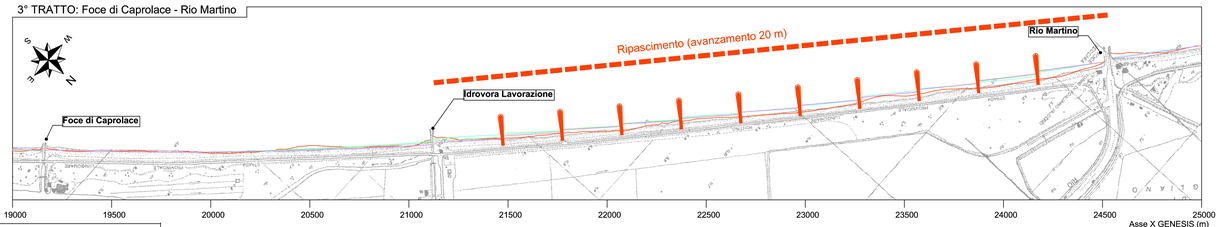

4° TRATTO: Rio Martino - Capo Portiere

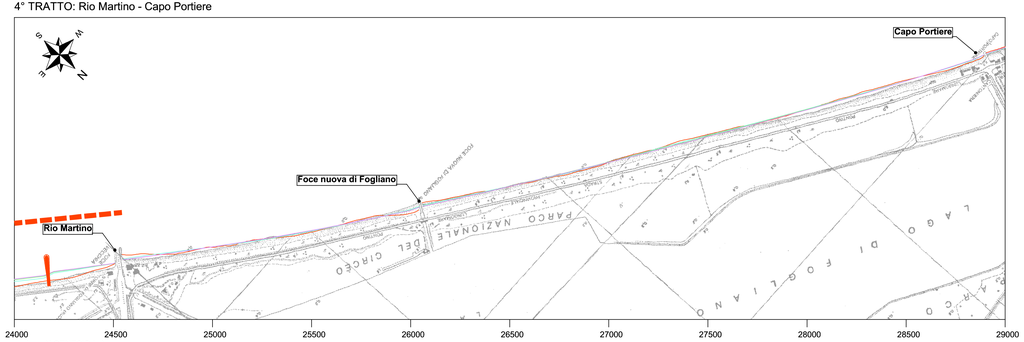

EVOLUZIONE a 10 ANNI - SCENARIO 2 (Configurazione con ripascimento e pennelli)

- LINEA DI RIVA INIZIALE GENESIS (rilievo ottobre 2008)
- LINEA DI RIVA FINALE GENESIS (1° anno)
- LINEA DI RIVA FINALE GENESIS (5° anno)
- LINEA DI RIVA FINALE GENESIS (10° anno)

Scala 1:10'000

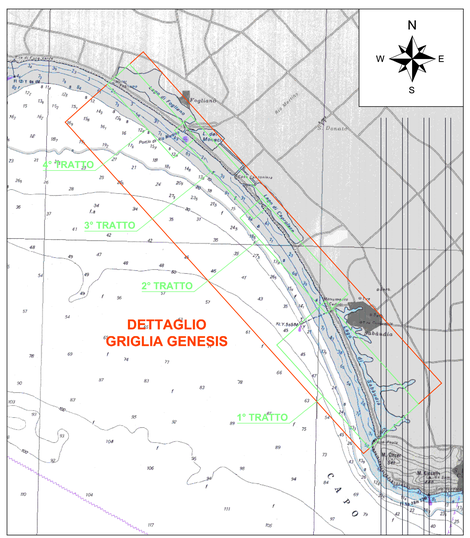

Scala 1:100'000

Provincia di Latina

Regione Lazio

COMMITTENTE:

ISPRA — ISTITUTO SUPERIORE PER LA PROTEZIONE E LA RICERCA AMBIENTALE

OGGETTO:

STUDIO PRELIMINARE AMBIENTALE
PER LA RICOSTRUZIONE E LA DIFESA DEL LITORALE
COMPRESO TRA CAPO PORTIERE E TORRE PAOLA

STUDI DI MODELLISTICA NUMERICA - FASE 2

TAVOLA:	TITOLO:
4	EVOLUZIONE SCENARIO 2 (Configurazione con ripascimento e pennelli)
REV.: 00	
DATA: 8 Sett. 2009	RESPONSABILE PROCEDIMENTO: Dott. Pietro Magrini

PROFESSIONISTI:

Ing. Massimo Tondello
ORDINE DEGLI INGEGNERI DELLA PROVINCIA DI PADOVA N. 2771

HydroSoil s.r.l.
SERVIZI DI INGEGNERIA IDRAULICA, GEOTECNICA, AMBIENTALE

CONSULENTI:		COLLABORATORI:
COMMESSA: HS445-08	FILE DWG: HS 445-08-Tav 4-Rev00	REDATTO: SB