



**SCHEMA PROPOSTA AGGIORNAMENTO
 DEL PIANO CICLO INTEGRATO
 RIFIUTI URBANI PROVINCIALE**



Analisi preliminare delle aree non interessate da fattori escludenti/condizionanti definiti dal Piano Regionale Rifiuti (DCR 14/2012 e ss.mm.ii.) ai fini dell'individuazione di aree idonee alla realizzazione di tutte le tipologie di impianti di trattamento (escluse discariche).



Il Dirigente
 Dott.ssa Nicoletta Valle

Soggetto realizzatore
 Ufficio di Piano

Data
 09 maggio 2016

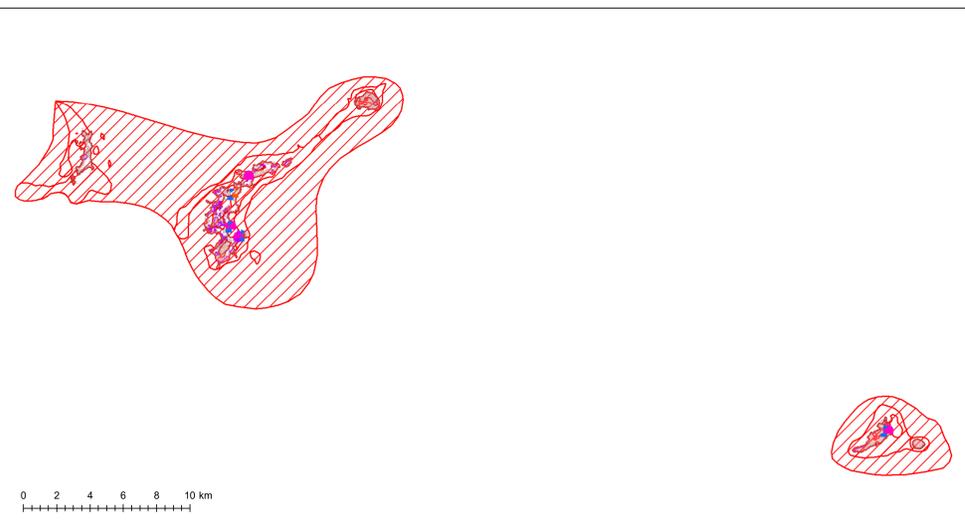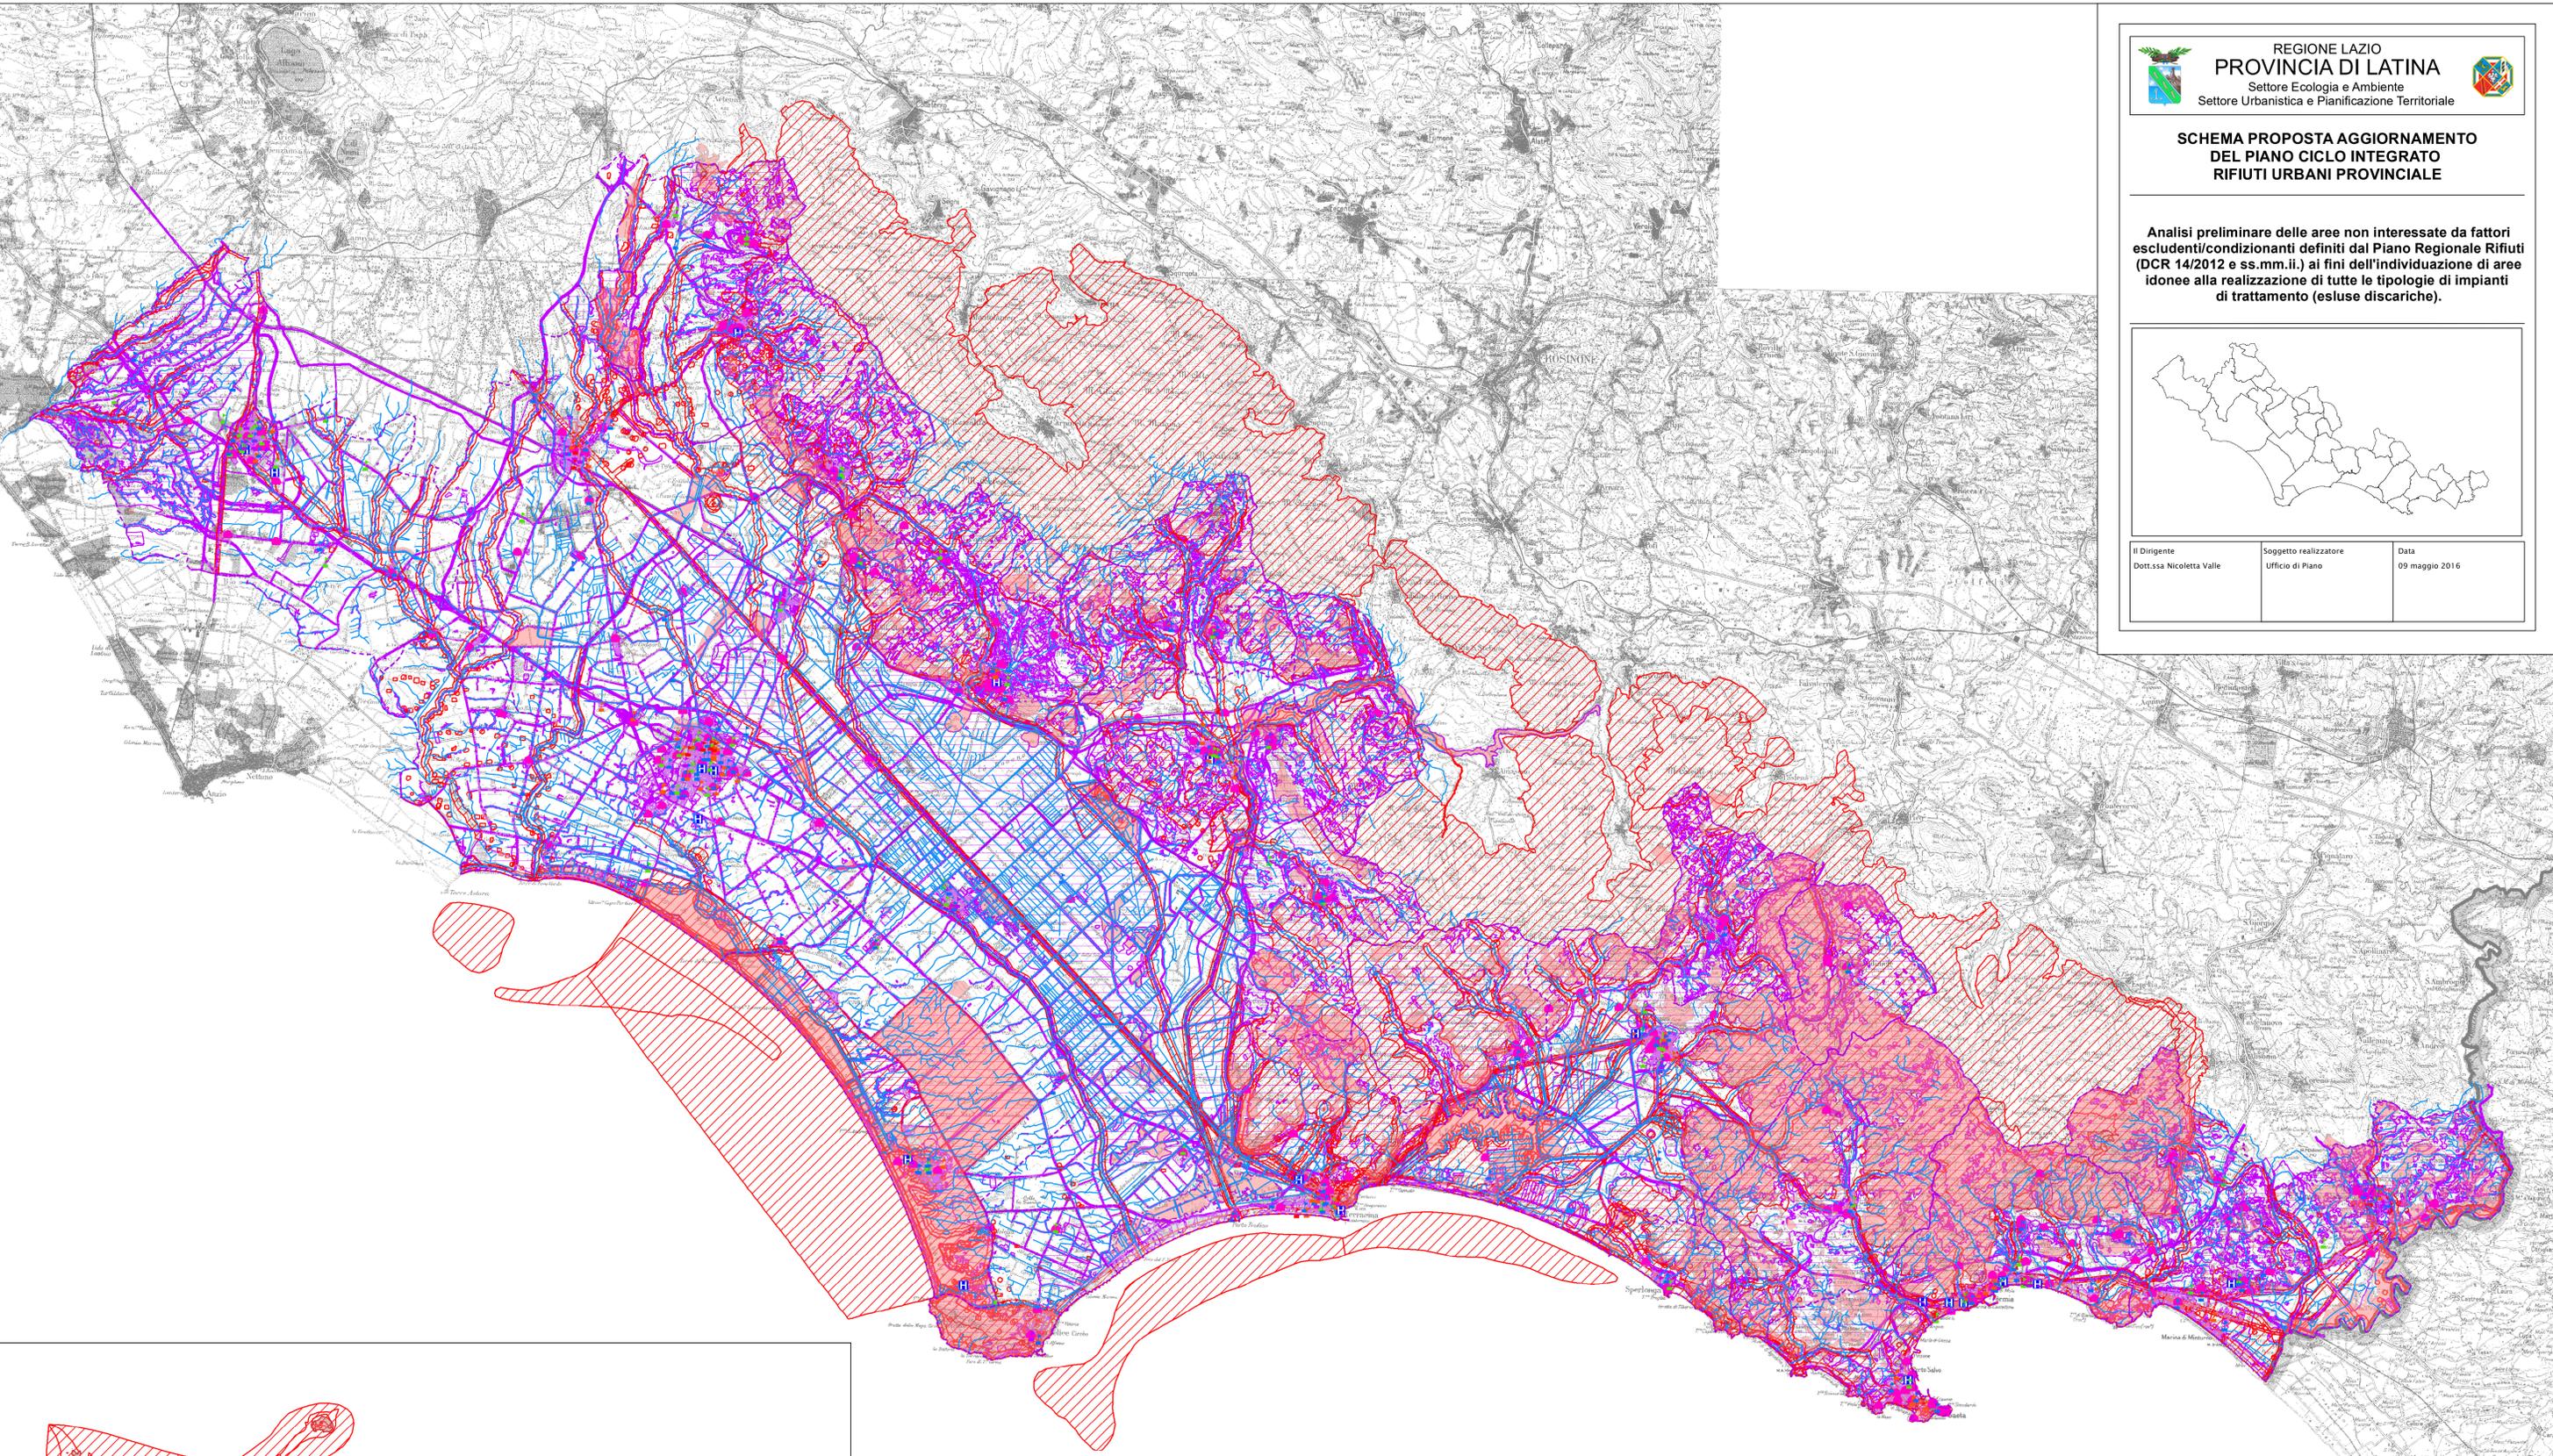

Legenda

- Limiti comunali
- reticolo idrografico
- Edifici sensibili (ubicazione approssimativa):
 - università
 - scuole superiori
 - scuole medie
 - scuole elementari
 - scuole materne
 - ospedali e case di cura
 - chiese
- Area residenziali
- Fattori escludenti - Tutela integrale
- Fattori escludenti - Condizionanti
- Fattori di attenzione progettuale