CO.SVI.M. - Consorzio per lo SViluppo locale nel Mezzogiorno
Provincia di Latina - Comune di Bassiano

Piano del colore del centro storico
tavola di rilievo 3 - Via Umberto I°

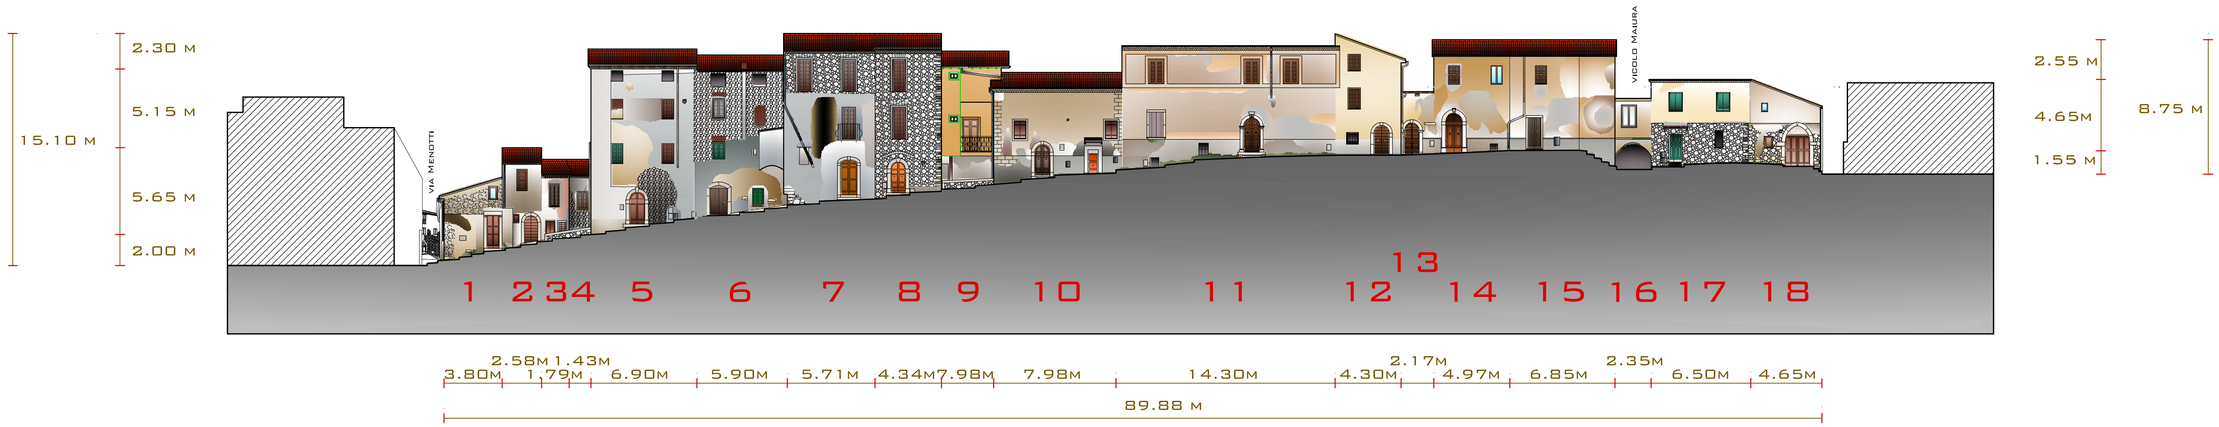

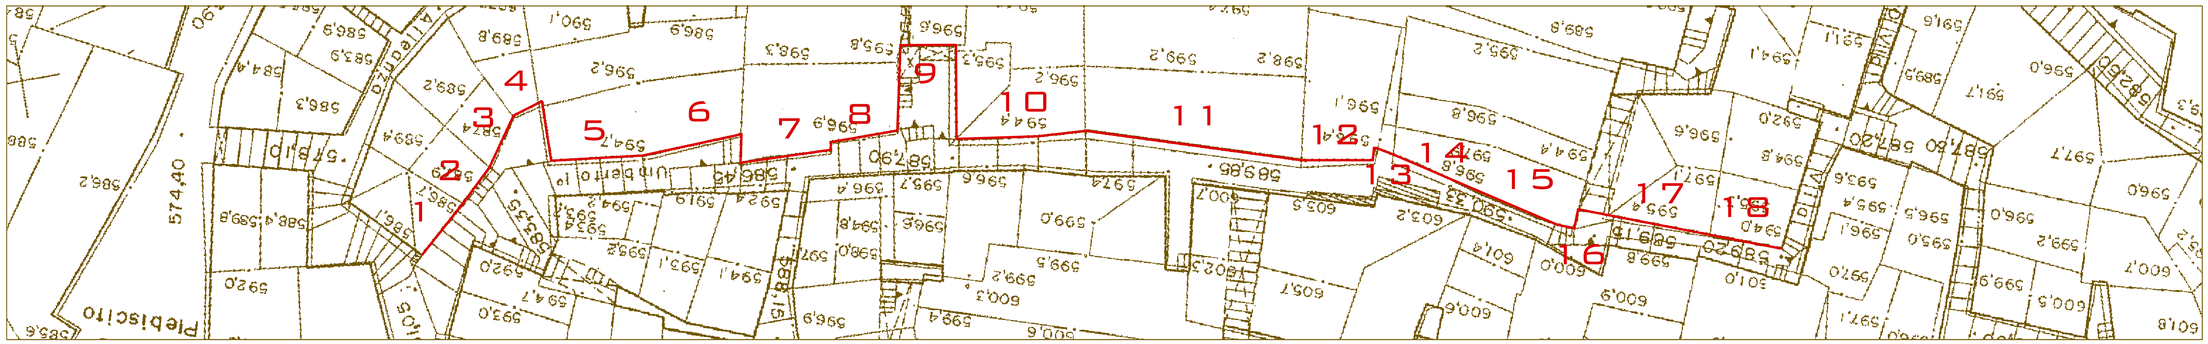

Edificio 1
Colore intonaco: beige scuro
Colore fondo: pietra a faccia vista
Colore Portone: legno naturale
Colore infissi:legno naturale

Edificio 2
Colore intonaco: beige grigio
Colore cornice: pietra a faccia vista
Colore Porta: legno verniciato marrone
Colore infissi:legno verniciato marrone

Edificio 3
Colore intonaco: rosa scuro
Colore intonaco (2): grigio
Colore cornice: vernice beige
Colore infissi: legno verniciato marrone

Edificio 4
Colore intonaco: grigio
Colore coronamento: beige
Colore infissi:legno naturale

Edificio 5
Colore intonaco: grigio
Colore fondo: pietra a faccia vista
Colore Portone: legno verniciato marrone
Colore cornice: pietra naturale a faccia vista
Colore infissi:legno verniciato verde

Edificio 6
Colore intonaco: grigio scuro
Colore fondo: pietra a faccia vista
Colore Portone: legno verniciato marrone
Colore cornice: pietra naturale a faccia vista
Colore infissi:legno verniciato verde

Edificio 7
Colore fondo: pietra a faccia vista
Colore intonaco: grigio
Colore Portone: legno naturale
Colore cornice: pietra a vista
Colore infissi:legno verniciato marrone

Edificio 8
Colore cornice: pietra a vista
Colore Portone: legno naturale
Colore infissi:legno verniciato marrone

Edificio 9
Colore basamento: grigio/beige scuro
Colore intonaco: arancione
Colore infissi: legno naturale
Colore cornice: grigio

Edificio 10
Colore basamento: grigio
Colore intonaco: giallo/beige
Colore Portone: legno verniciato marrone
Colore cornici: pietra a vista
Colore infissi:legno verniciato marrone

Edificio 11
Colore basamento: grigio/giallo
Colore intonaco: beige scuro
Colore Portone: legno verniciato marrone
Colore cornice: grigio/giallo
Colore infissi: legno verniciato marrone

Edificio 12
Colore basamento: grigio
Colore intonaco: giallo pesca
Colore Portone: legno verniciato marrone
Colore cornice: pietra a vista
Colore infissi: legno verniciato marrone

Edificio 13
Colore intonaco: beige/giallo
Colore Portone: legno verniciato marrone
Colore cornice: pietra a vista

Edificio 14
Colore basamento: grigio
Colore intonaco: beige/giallo
Colore cornici: pietra a vista
Colore infissi:legno naturale

Edificio 15
Colore basamento: grigio
Colore intonaco: beige/giallo
Colore Portone: legno verniciato marrone
Colore cornice: pietra a vista

Edificio 16
Colore basamento: grigio/beige
Colore intonaco: grigio/beige
Colore infissi: legno verniciato bianco

Edificio 17
Colore basamento: pietra a faccia vista
Colore intonaco: beige/giallo
Colore Portone: legno verniciato verde
Colore infissi: legno verniciato verde

Edificio 18
Colore basamento: pietra a faccia vista
Colore intonaco: beige
Colore Portone: legno verniciato marrone
Colore cornice: pietra a vista
Colore infissi: legno verniciato marrone

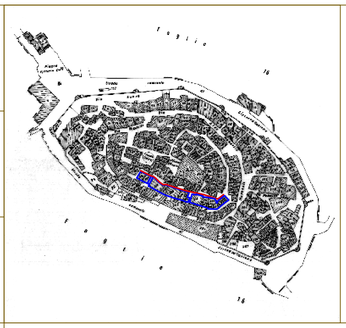

Fronti rilevati

Isolati

0 5 10 15 20

RAPP. 1:200

Il Dirigente del Settore Pianificazione Urbanistica e Territoriale:
Dott. Carlo Perotto

Il Dirigente del Settore Programmazione e Promozione Turistica:
Dott. Domenico Tibaldi

Il Responsabile del Procedimento:
Ing. Angelica Vagnozzi

Assistente:
Geom. Elio Murianni

Coordinatore tecnico scientifico: Prof. Luigi Piemontese

Gruppo di lavoro:
arch. Mario Capunzo
arch. Federico Cordella
ing. Vincenzo Palliggiano
arch. Federica Piemontese
arch. Rosario Manco
arch. Giuliana Coppola