
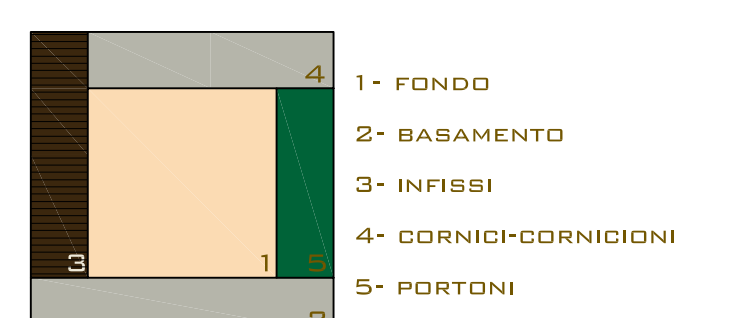
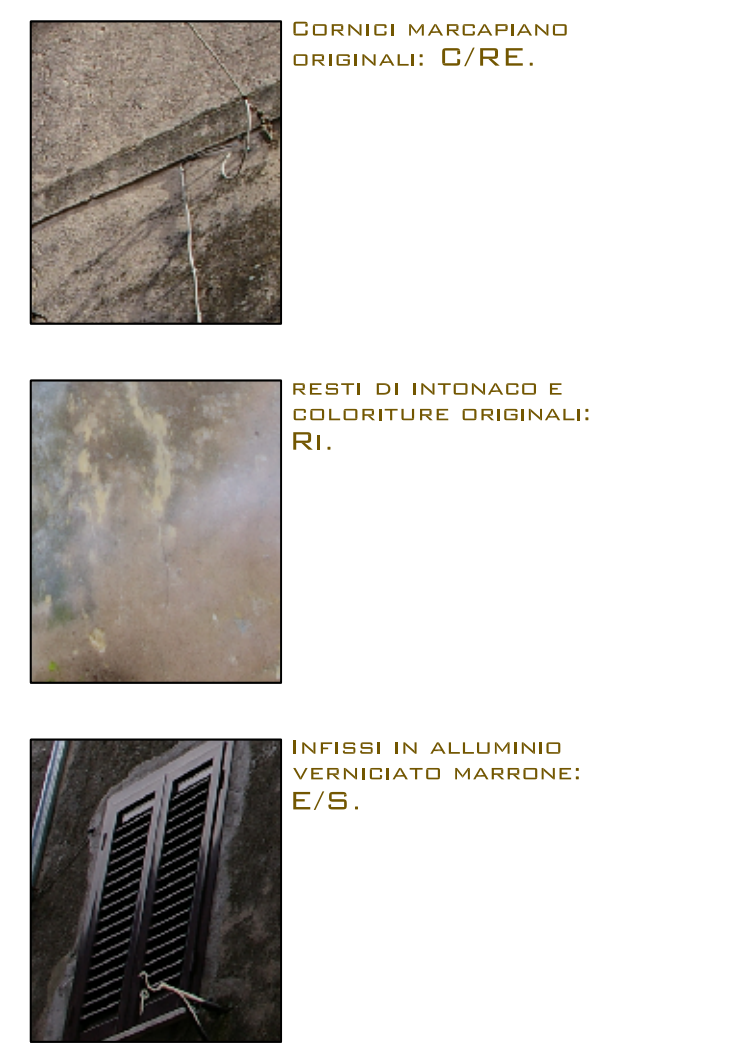
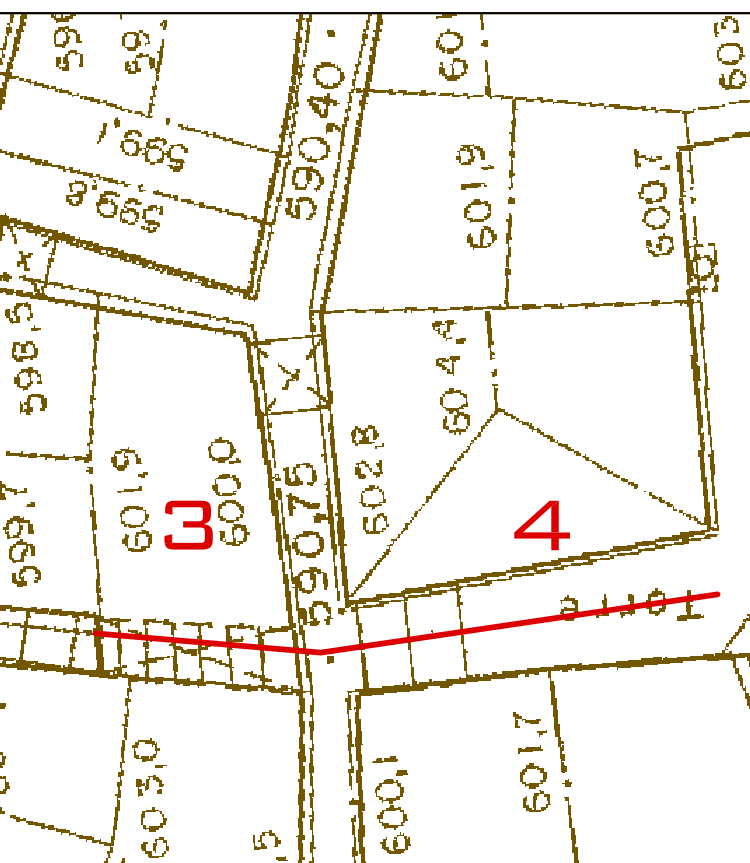




TAVOLA 1




PIAZZA S. ERASMO
EDIFICI: 3-4

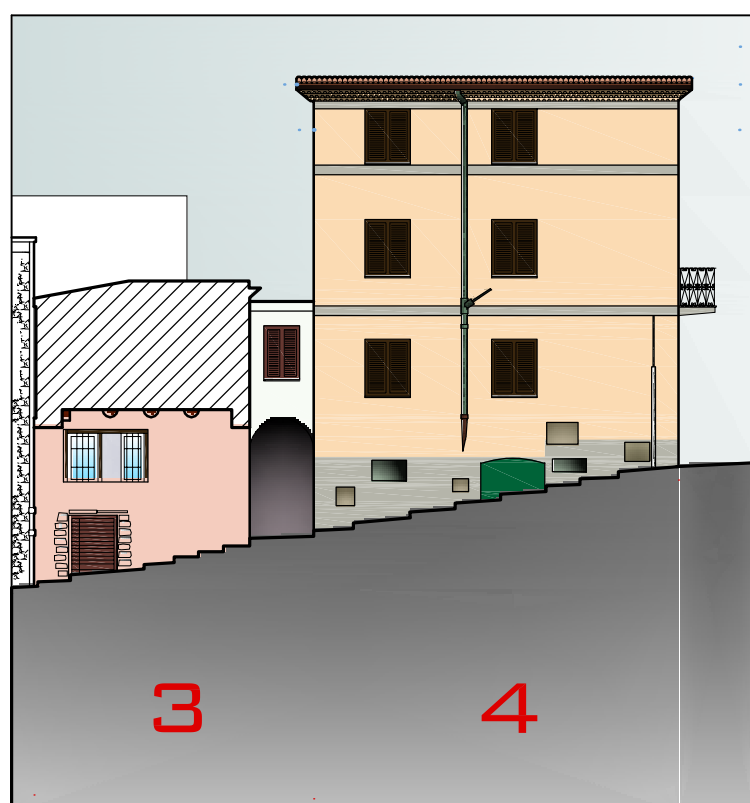

UNITÀ ANALIZZATA: CORRISPONDENTE
AD UN UNICO EDIFICIO.
CONDIZIONI GLOBALI: MEDIOCRI.

TAVOLA 1



PIAZZA S. ERASMO
EDIFICI: 9-10-11

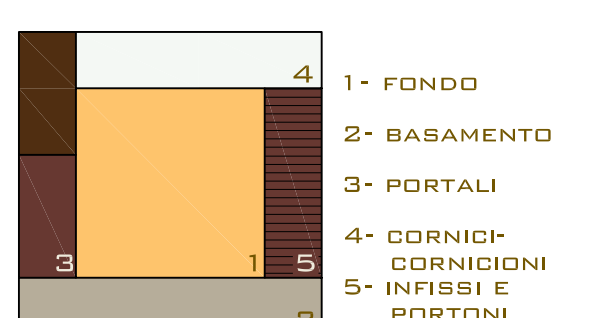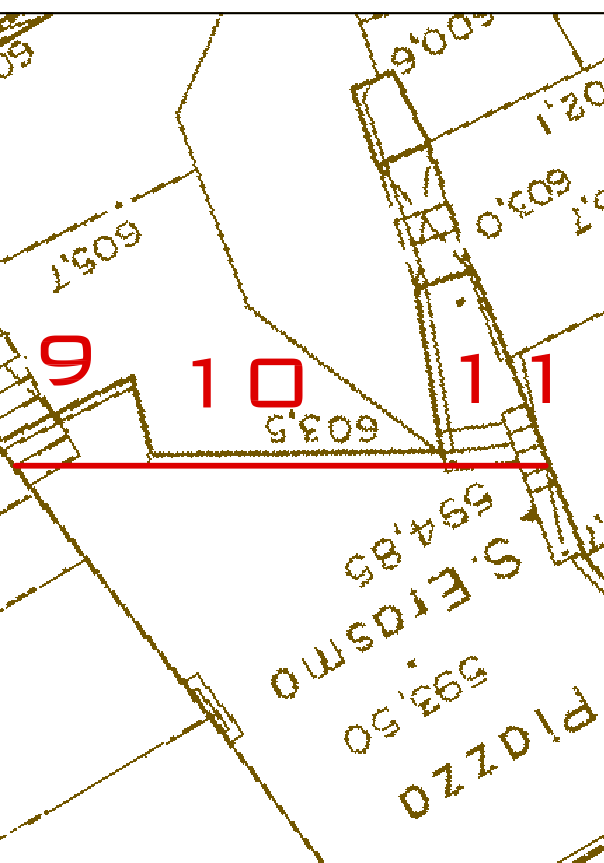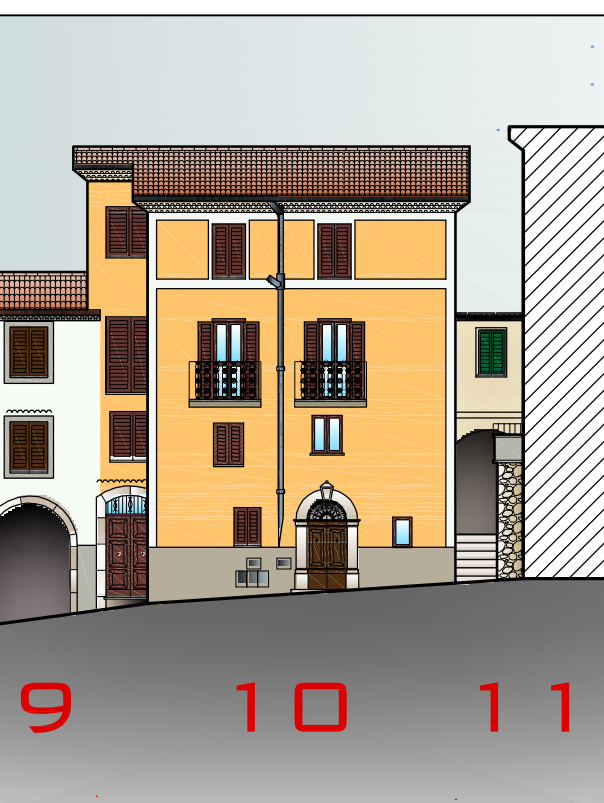

UNITÀ ANALIZZATA: CORRISPONDENTE
AD UN UNICO EDIFICIO.
CONDIZIONI GLOBALI: MEDIOCRI.

TAVOLA 1




PIAZZA S. ERASMO
EDIFICI: 12

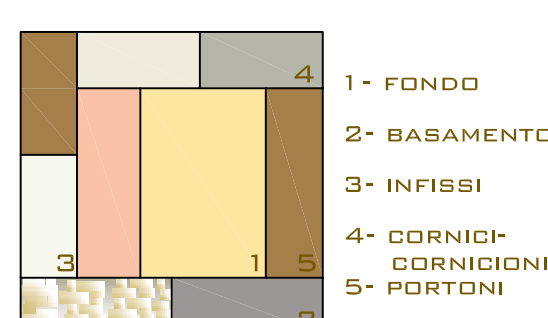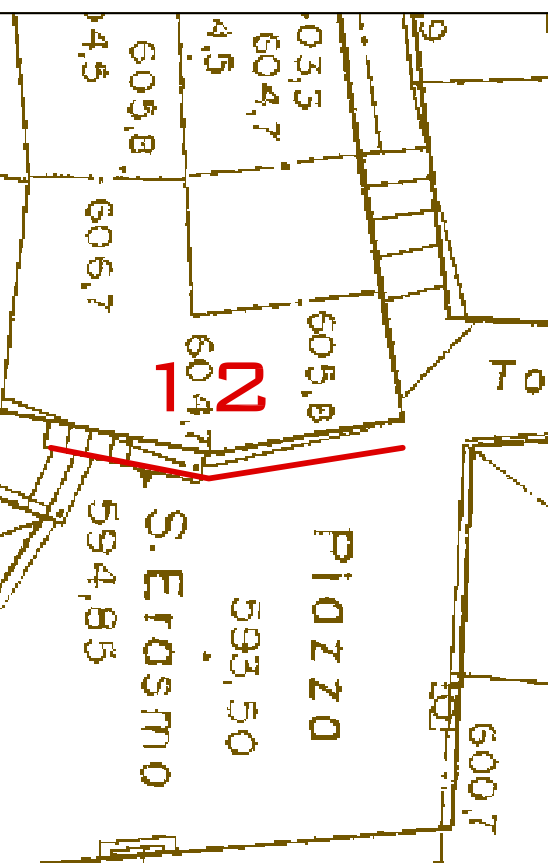

UNITÀ ANALIZZATA: CORRISPONDENTE
AD UN UNICO EDIFICIO.
CONDIZIONI GLOBALI: MEDIOCRI.

TAVOLA 2




VIA MANUZIO
EDIFICI: 5-6-7

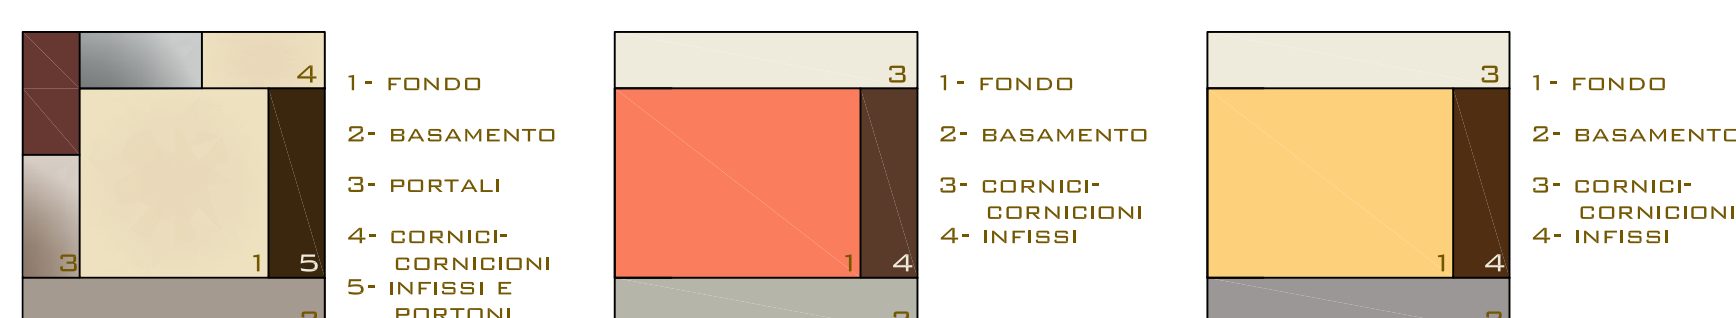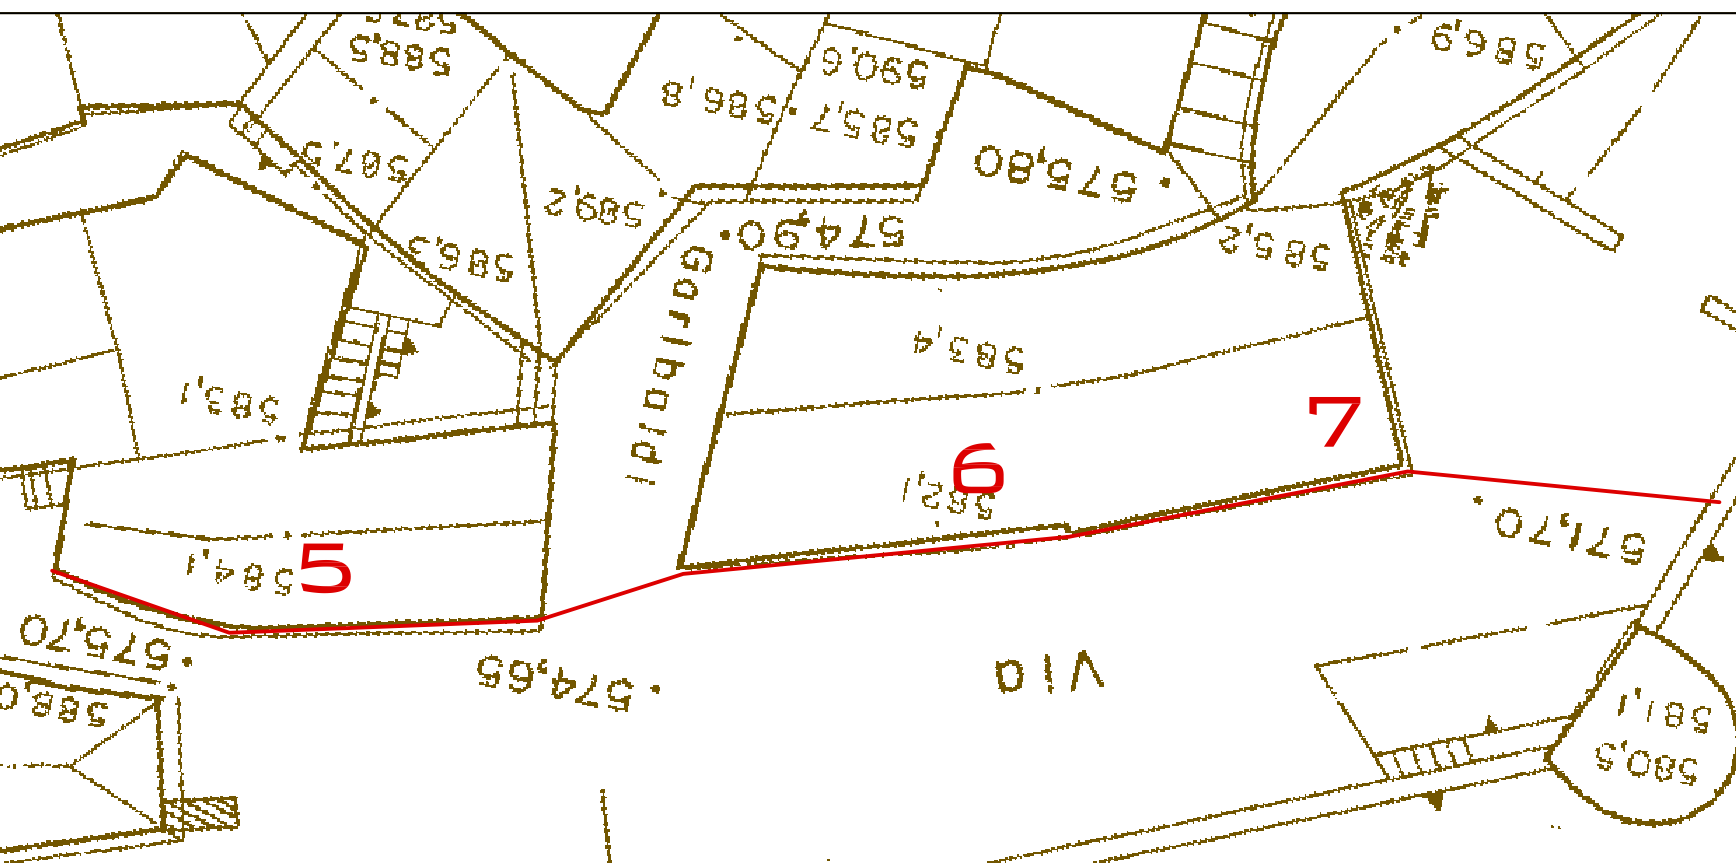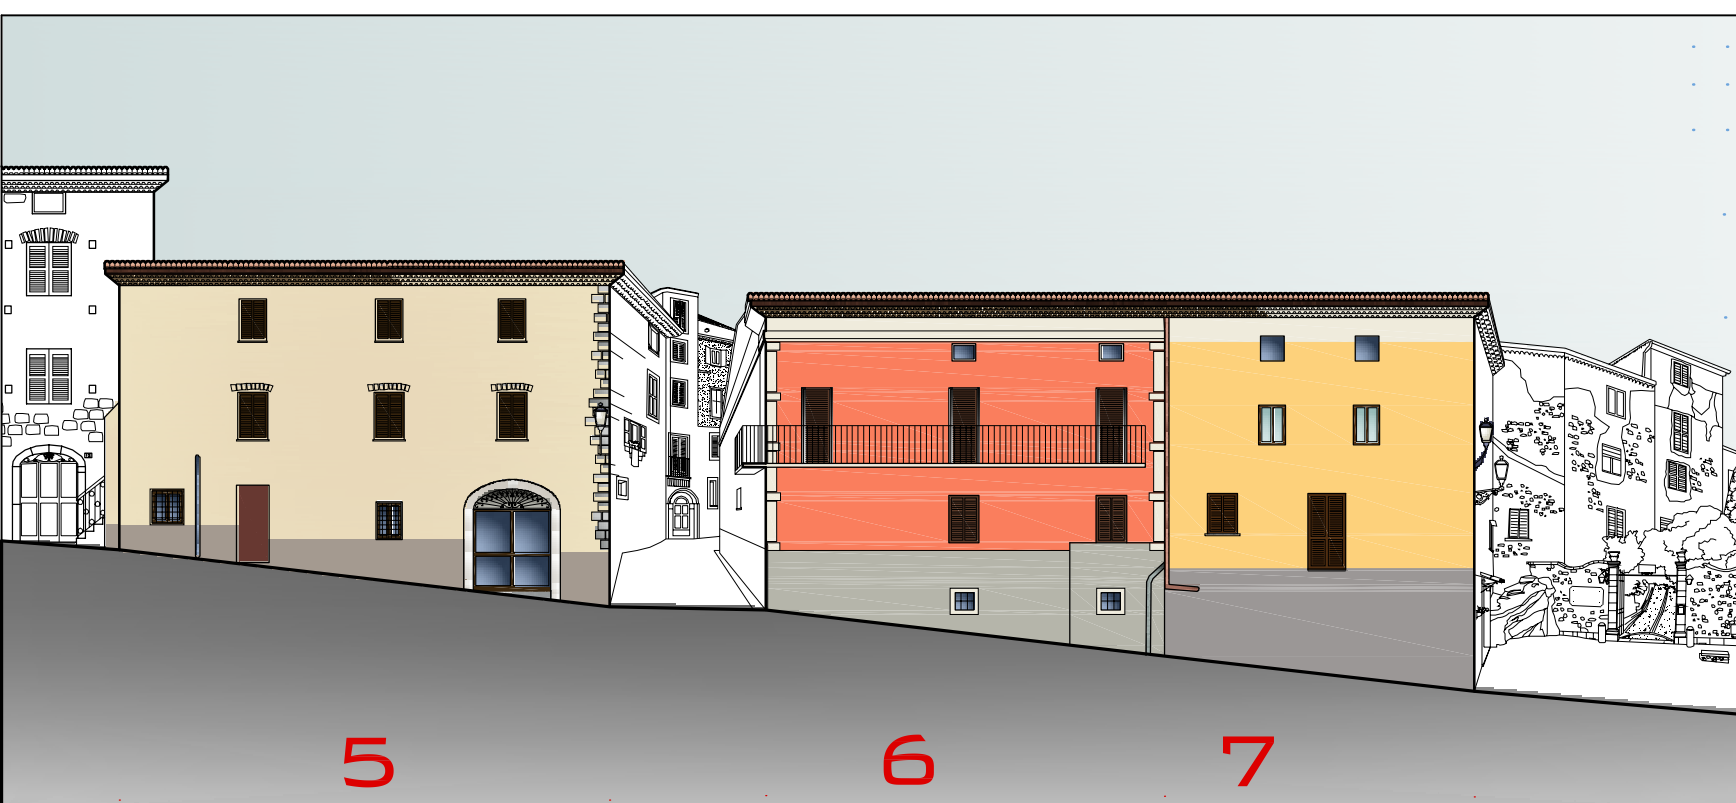

UNITÀ ANALIZZATA: CORRISPONDENTE
AD UN UNICO EDIFICIO.
CONDIZIONI GLOBALI: CATTIVE.

TAVOLA 3



VIA UMBERTO I°
EDIFICI: 10-11-12

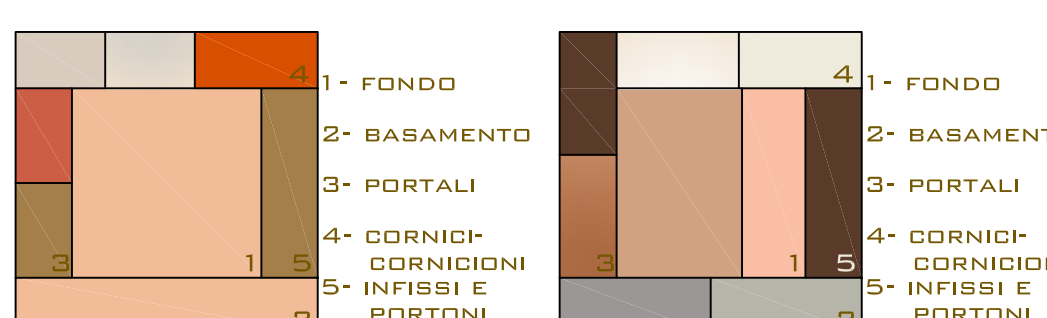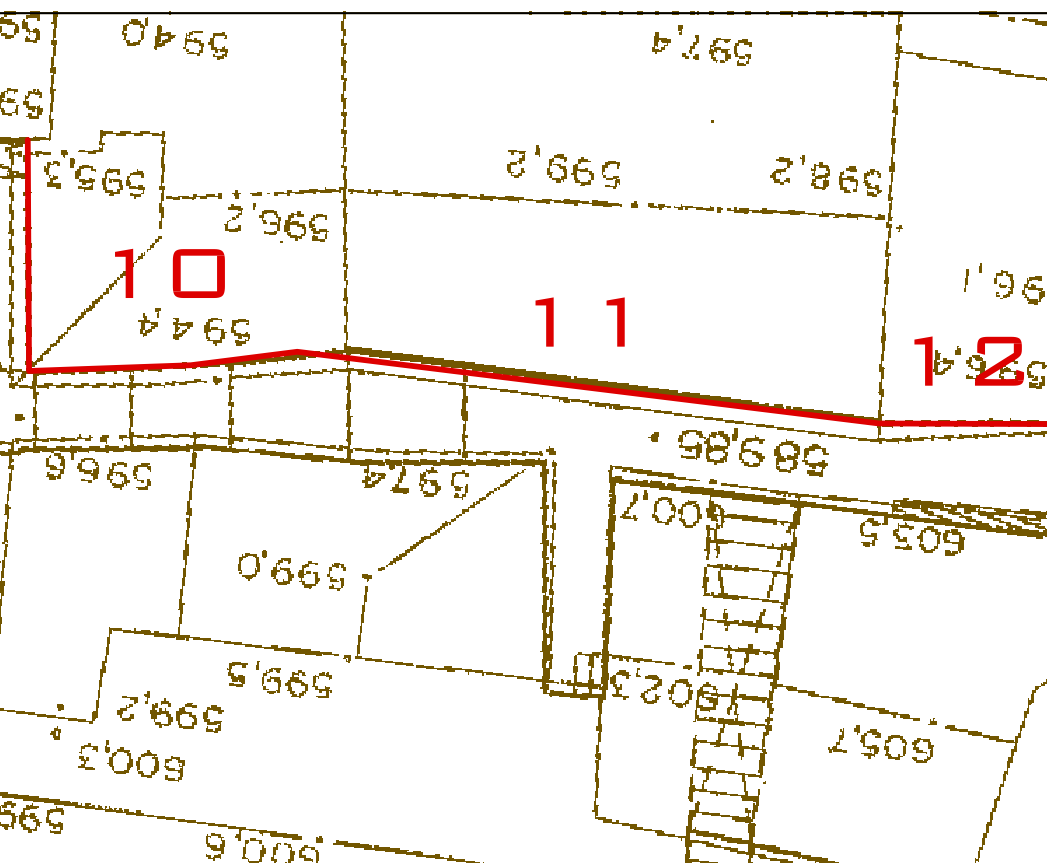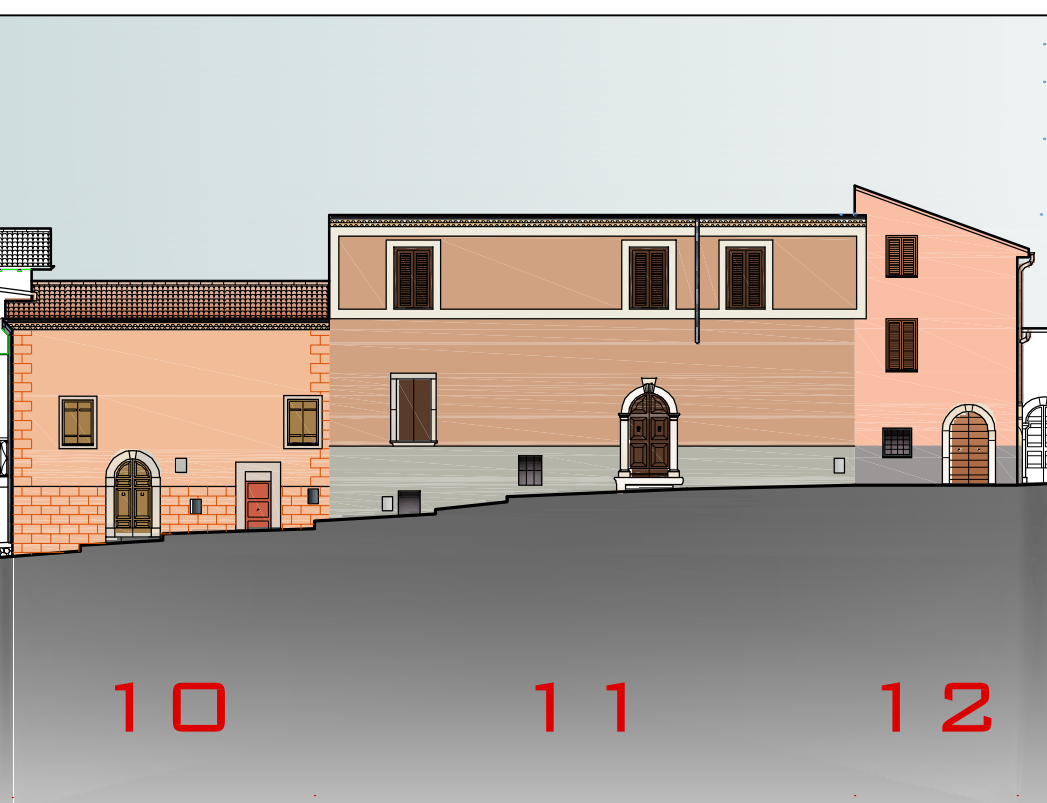


UNITÀ ANALIZZATA: CORRISPONDENTE
AD UN UNICO EDIFICIO.
CONDIZIONI GLOBALI: MEDIOCRI.

TAVOLA 5

VIA MANUZIO
EDIFICI: 10-11-12-13

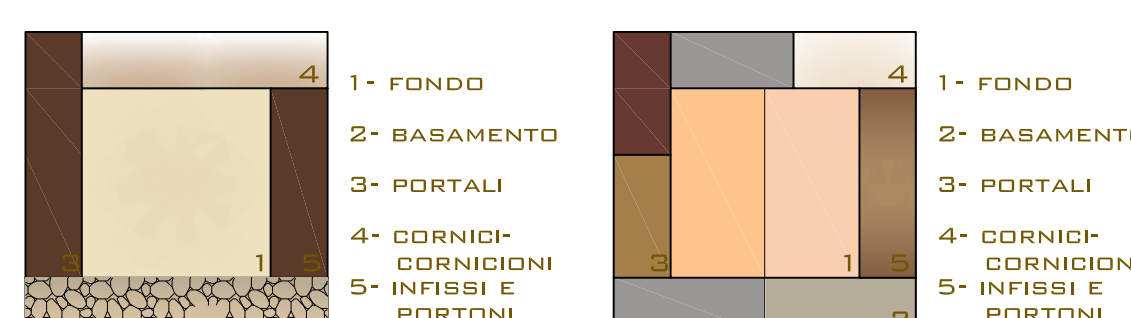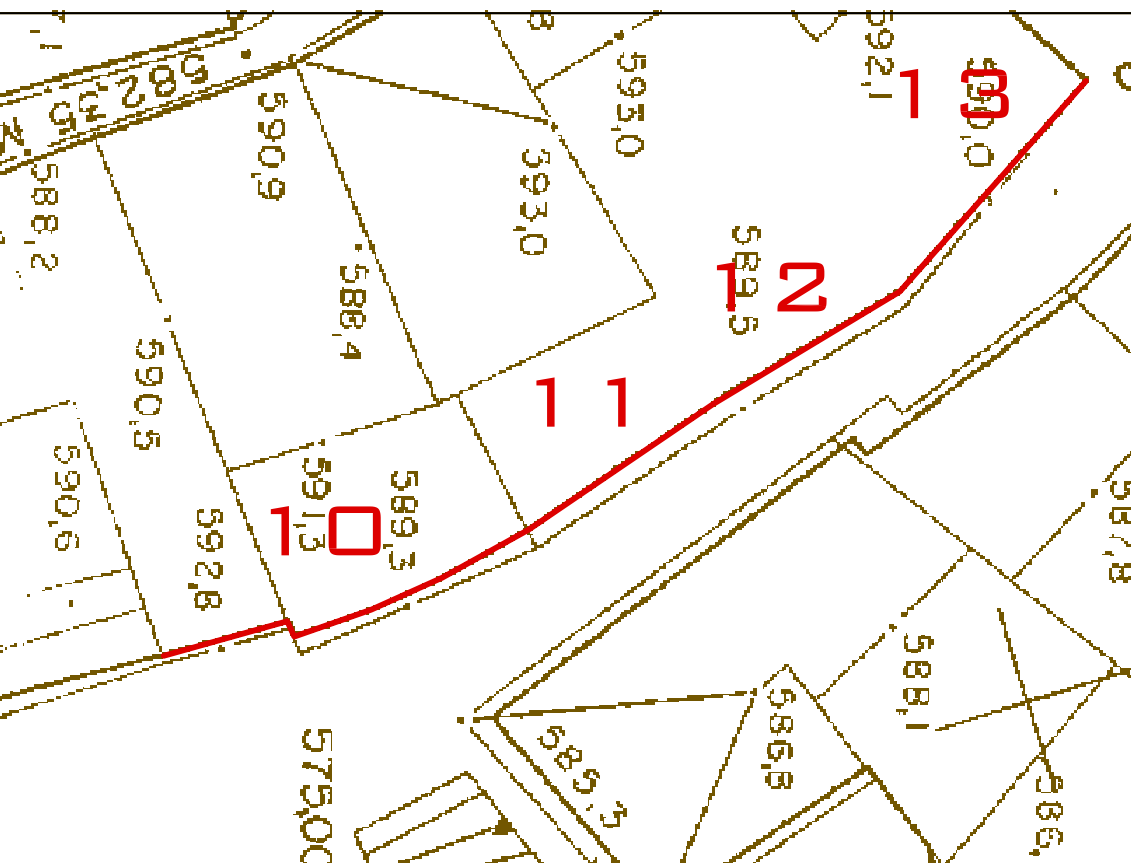

UNITÀ ANALIZZATA: CORRISPONDENTE
AD UN UNICO EDIFICIO.
CONDIZIONI GLOBALI: MEDIOCRI.

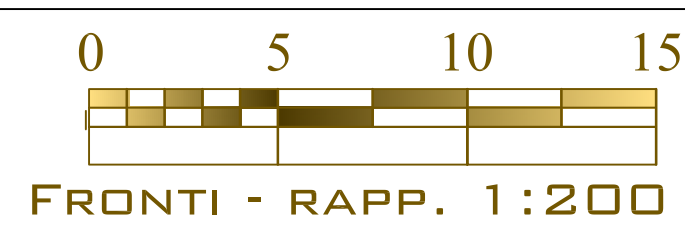

LEGENDA GENERALE
INDIVIDUAZIONE DEGLI ELEMENTI DI:
- CONSERVAZIONE (C)
- RESTAURO (RE)
- RIPRISTINO (RI)
- SOSTITUZIONE (S)
- ELIMINAZIONE (E)

ESEMPLIFICAZIONE DELL'APPLICAZIONE DEGLI INDIRIZZI
CONTENUTI NELLE SCHEDE DI PIANO ALLE UNITÀ MINIME
DI INTERVENTO

IL DIRIGENTE DEL SETTORE PIANIFICAZIONE URBANISTICA E TERRITORIALE: DOTT. CARLO PEROTTO
IL DIRIGENTE DEL SETTORE PROGRAMMAZIONE E PROMOZIONE TURISTICA: DOTT. DOMENICO TIBALDI
IL RESPONSABILE DEL PROCEDIMENTO: ING. ANGELICA VAGNOZZI
ASSISTENTE: GEOM. ELIO MURIANNI
COORDINATORE TECNICO SCIENTIFICO: PROF. LUIGI PIEMONTESE
GRUPPO DI LAVORO: ARCH. MARIO CAPUNZO, ARCH. FEDERICO DORDELLA, ING. VINCENZO PALLIGIANO, ARCH. FEDERICA PIEMONTESE, ARCH. ROSARIO MANCO, ARCH. GIULIANA COPPOLA